
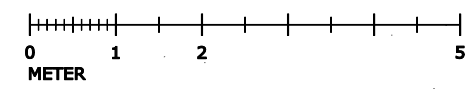


Exempel utbyggnad

Tillbyggnad 580kvm
 3st klassrum med tillhörande grupperum
 Toaletter och lärarrum.

Byggnyckeln
 Byggnad 1-plan ca 40.000kr/kvm

ca 23.000tkr (23miljoner)

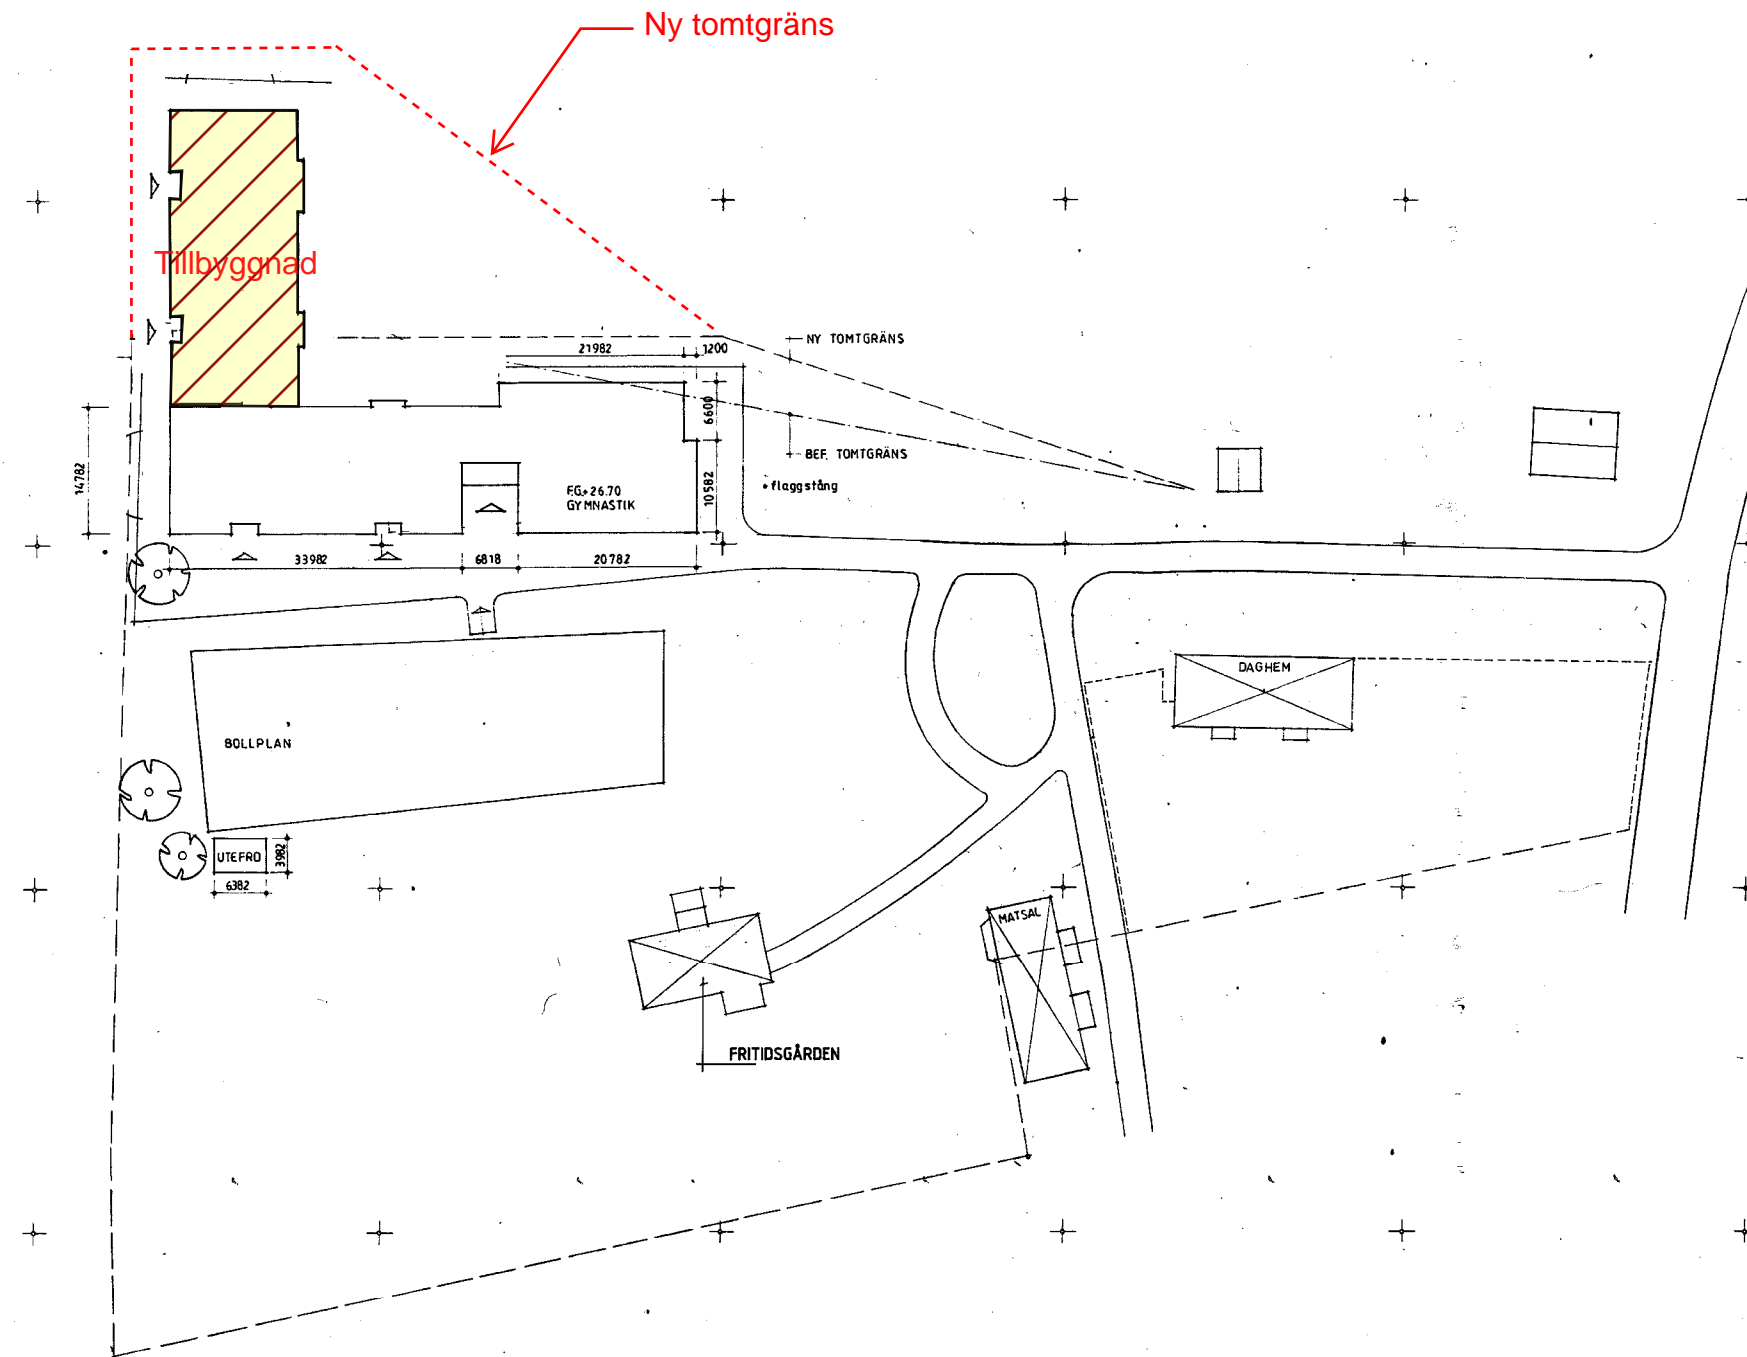

REV.	ANT.	REVIDERINGEN AVSER	SIGN.	DATUM
NORRTÄLJE KOMMUN Tekniska kontoret		RIALA-BERGBY 4:1 OMBYGGNAD AV FRITIDSGÅRDEN SITUATIONSPLAN		
BOX 892 • 78128 NORRTÄLJE TEL. 0176-71000				
SKALA	1:400	KONSTRUERAT	GRANSKAT	
NORRTÄLJE	930617	ARBETSPRADENR	RITNINGNUMMER	10:01