

FÖRESKRIFTER:

ALLMÄNNA FÖRKLARINGAR OCH FÖRESKRIFTER SE:

- A-01-0-001 FÖRESKRIFTER - PLANER, FASADER, SEKTIONER
- A-01-0-002 FÖRESKRIFTER - UPPSTÄLLNINGAR UTVÄNDIGT
- A-01-0-003 FÖRESKRIFTER - UPPSTÄLLNINGAR INVÄNDIGT
- A-01-0-004 DETALJER
- A-01-0-005 RUMSBESKRIVNING
- A-01-0-006 SAKVAROR

HÄNVISNINGAR:

PLANER SE:

- A-40-1-310
- A-40-1-311
- A-40-1-312
- A-40-1-320
- A-40-1-321
- A-40-1-322

TAKPLAN SE:

- A-41-1-330



HUVUDSEKTIONER SE:

- A-40-2-301


FASADER SE:

- A-40-3-301
- A-40-3-302

PLAN 2
1 : 100

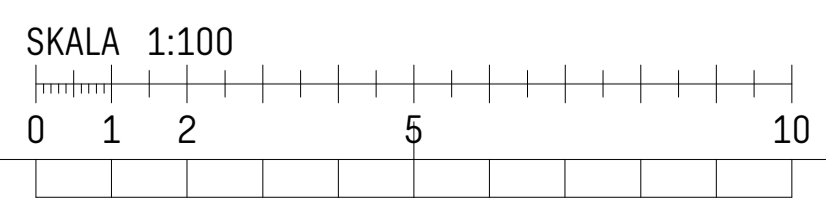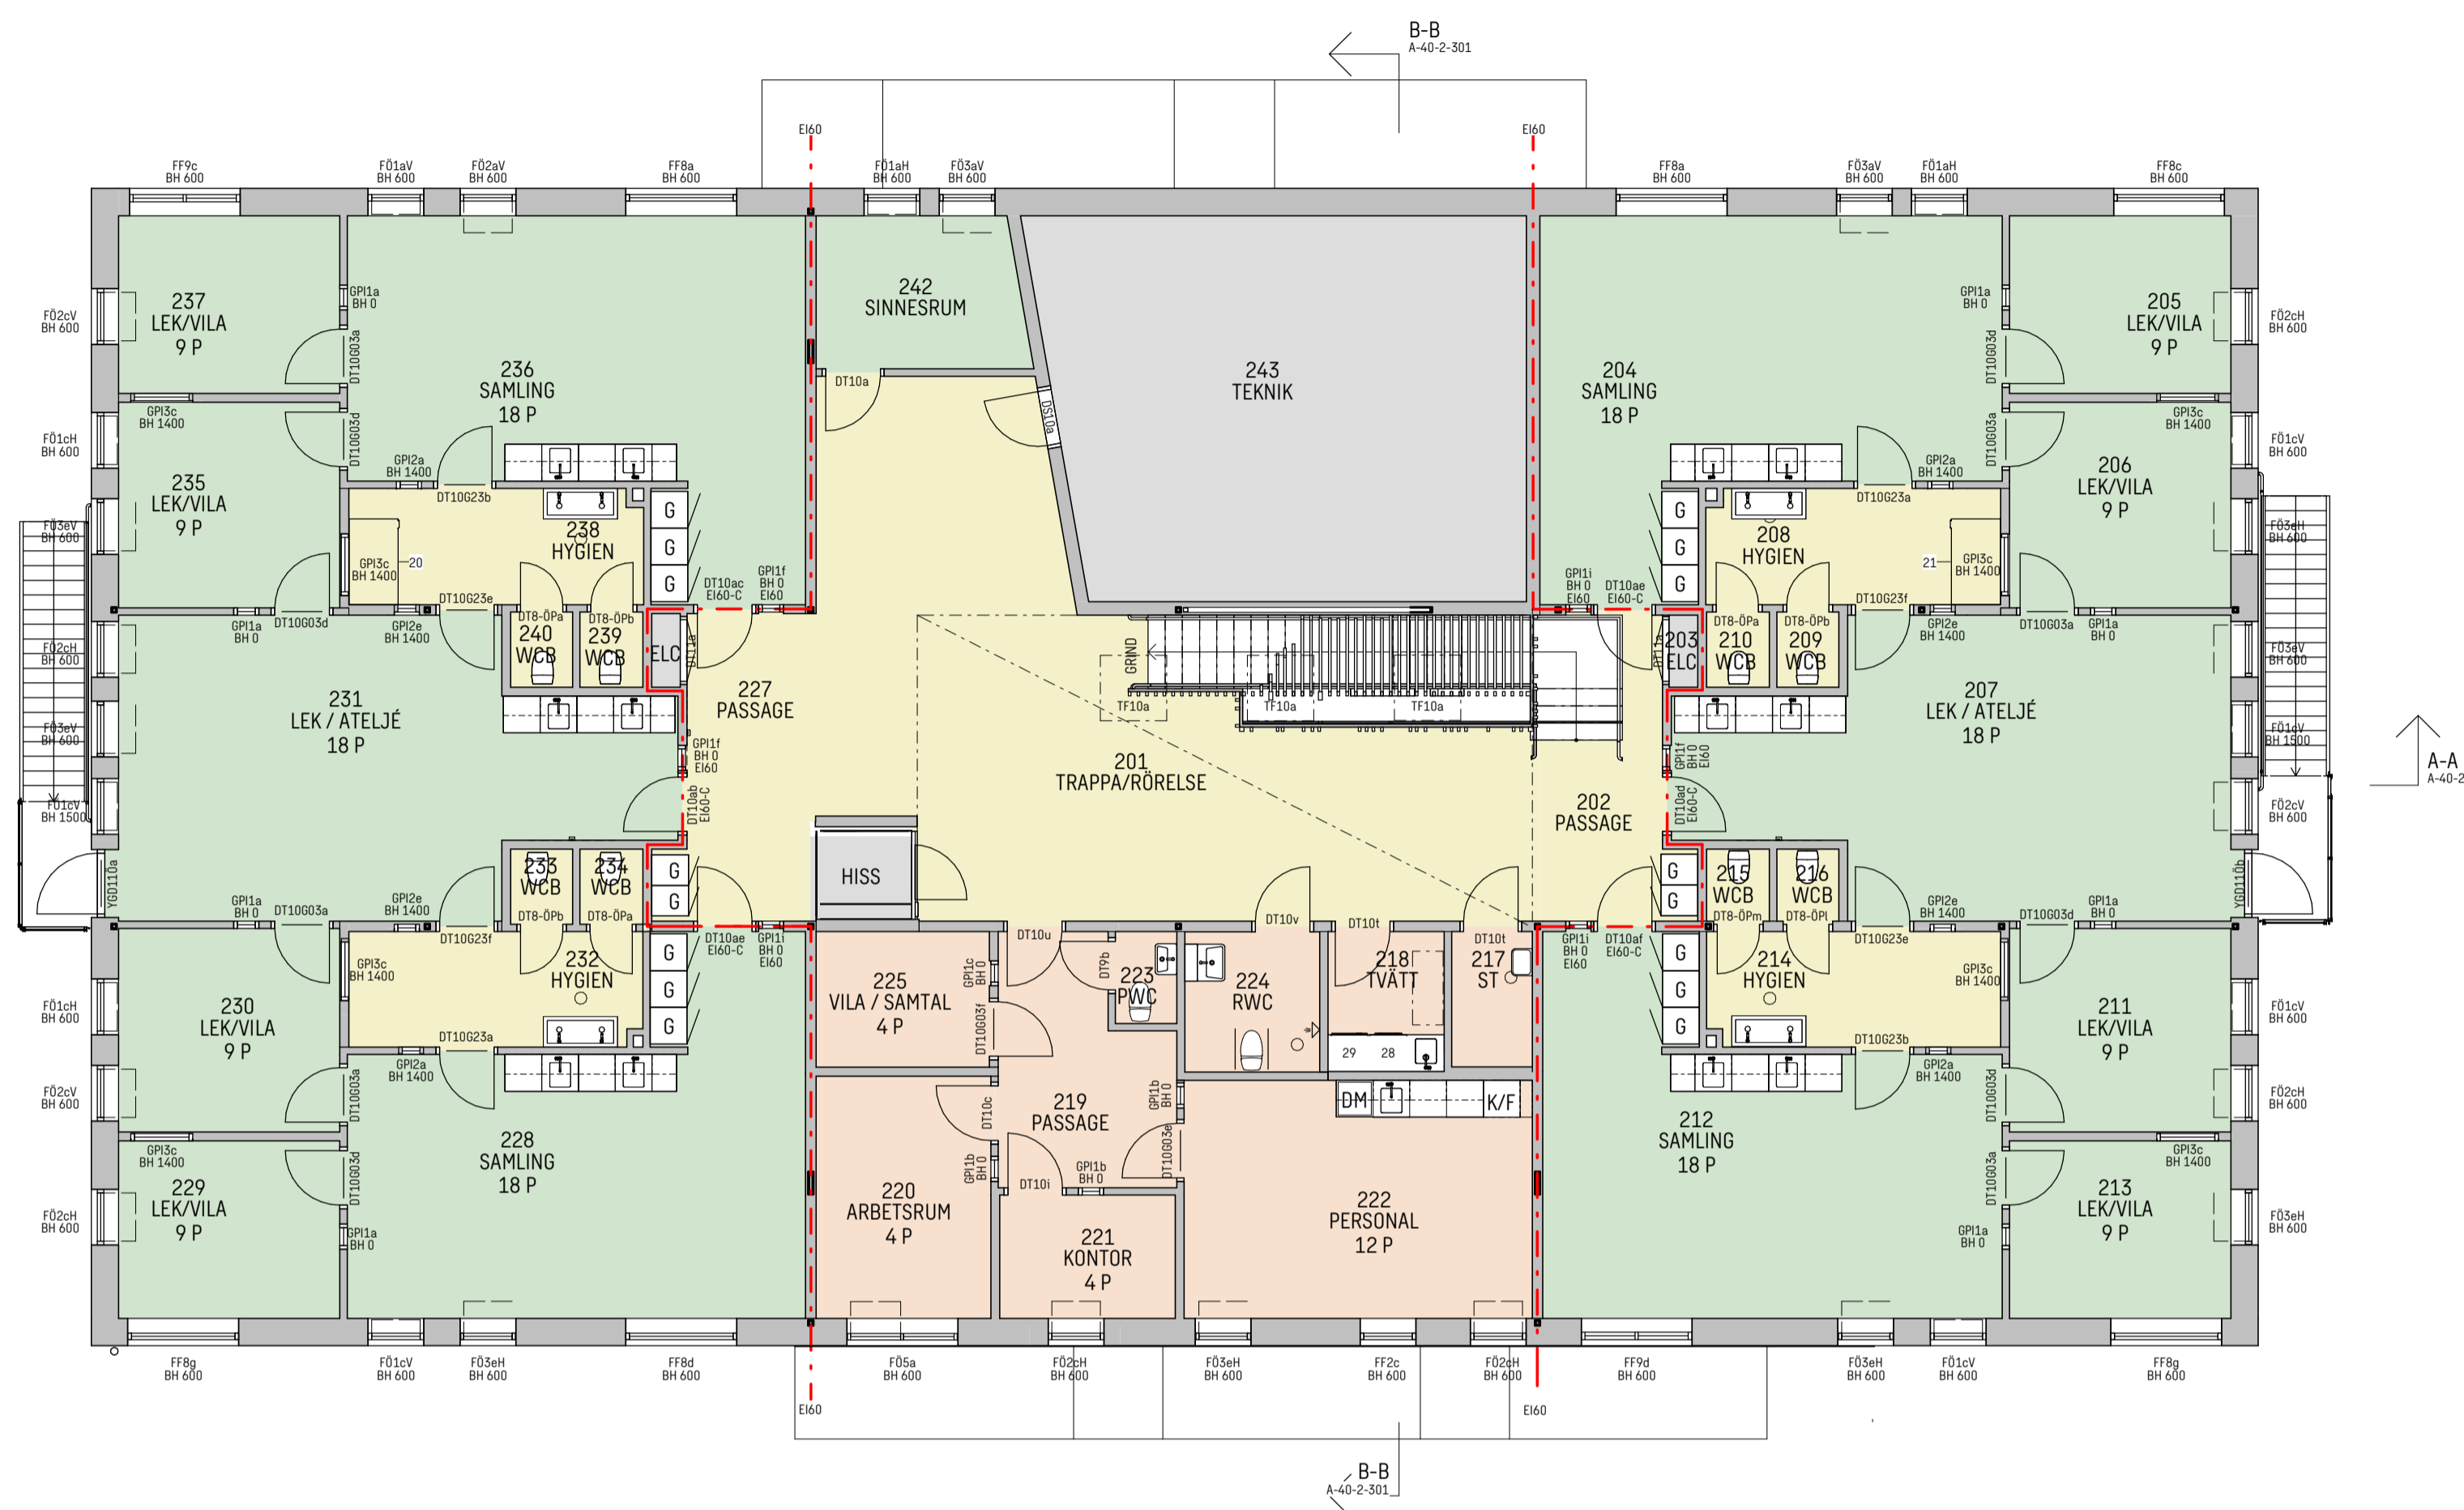

BET	ÄNDRINGEN AVSER	DATUM	SIGN

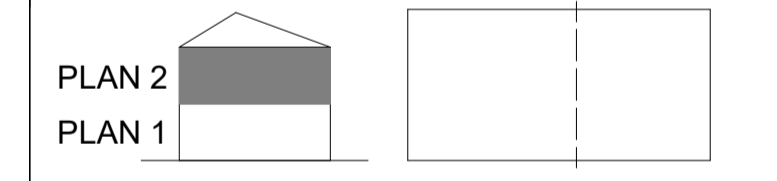

ORIENTERINGSFIGUR		
STATUS GRANSKNING		
HANDLING KONCEPTHANDLING		
DATUM 2024-07-05	DOCKÄND AV JONAS COLLÉN	ÄNDRINGS PM
BESTÄLLARE		



PROJEKTNAMN SVANBERGA FÖRSKOLA		
OMRÅDE NORRTÅLJE KOMMUN		
PROJEKTNUMMER 30074155	ADRESS	
DIARENUMMER	FASTIGHET SWECO ARCHITECTS	
DISCIPLIN A	FÖRETAG SWECO ARCHITECTS	
UPPDRAGSNUMMER 30074155	SKAPAD AV C. C. ANDERSSON	
TELEFON 031-62 75 00	KONTAKTPERSON JONAS COLLÉN	
BYGNINGSVESEN	PLANSKID (RM 2020)	
VÄNINGSPLAN 2	VÄNINGSDEL 0	DELOMRÅDE
SYSTEM 400-SAMMANSATT REDOVISNING		
SÄRSKILDNING PLAN 2		
STYVENS KATEGORI PLANRITNING	SKALA 1:100	FORMAT A1
DOKUMENTNUMMER A-40-1-320	ÄNDRING	