

FÖRESKRIFTER:

ALLMÄNNA FÖRKLARINGAR OCH FÖRESKRIFTER SE:

A-01-0-001 FÖRESKRIFTER - PLANER, FASADER, SEKTIONER
A-01-0-002 FÖRESKRIFTER - UPPSTÄLLNINGAR UTVÄNDIGT
A-01-0-003 FÖRESKRIFTER - UPPSTÄLLNINGAR INVÄNDIGT
A-01-0-004 DETALJER
A-01-0-005 RUMSBESKRIVNING
A-01-0-006 SAKVAROR

HÄNVISNINGAR:

PLANER SE:

A-40-1-310
A-40-1-311
A-40-1-312
A-40-1-320
A-40-1-321
A-40-1-322

TAKPLAN SE:


A-41-1-330

HUVUDSEKTIONER SE:


A-40-2-301

FASADER SE:

A-40-3-301
A-40-3-302

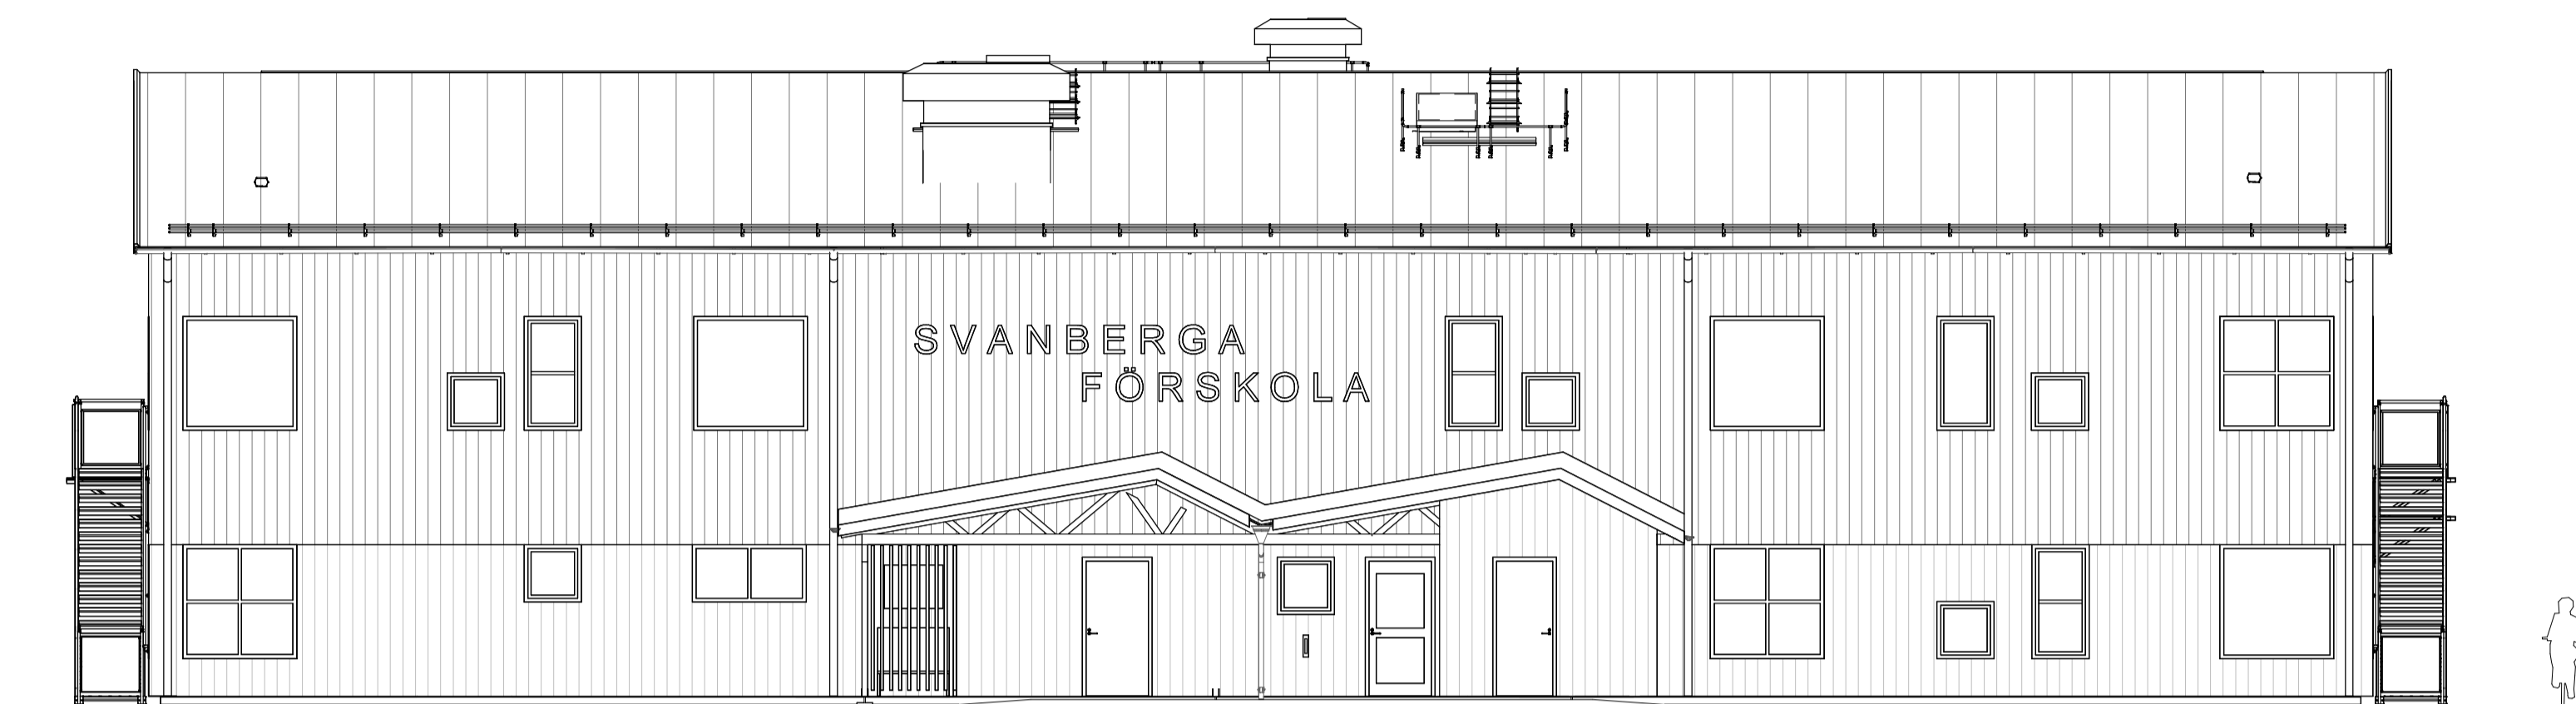

FASAD C (MOT ANGÖRING)
1 : 100

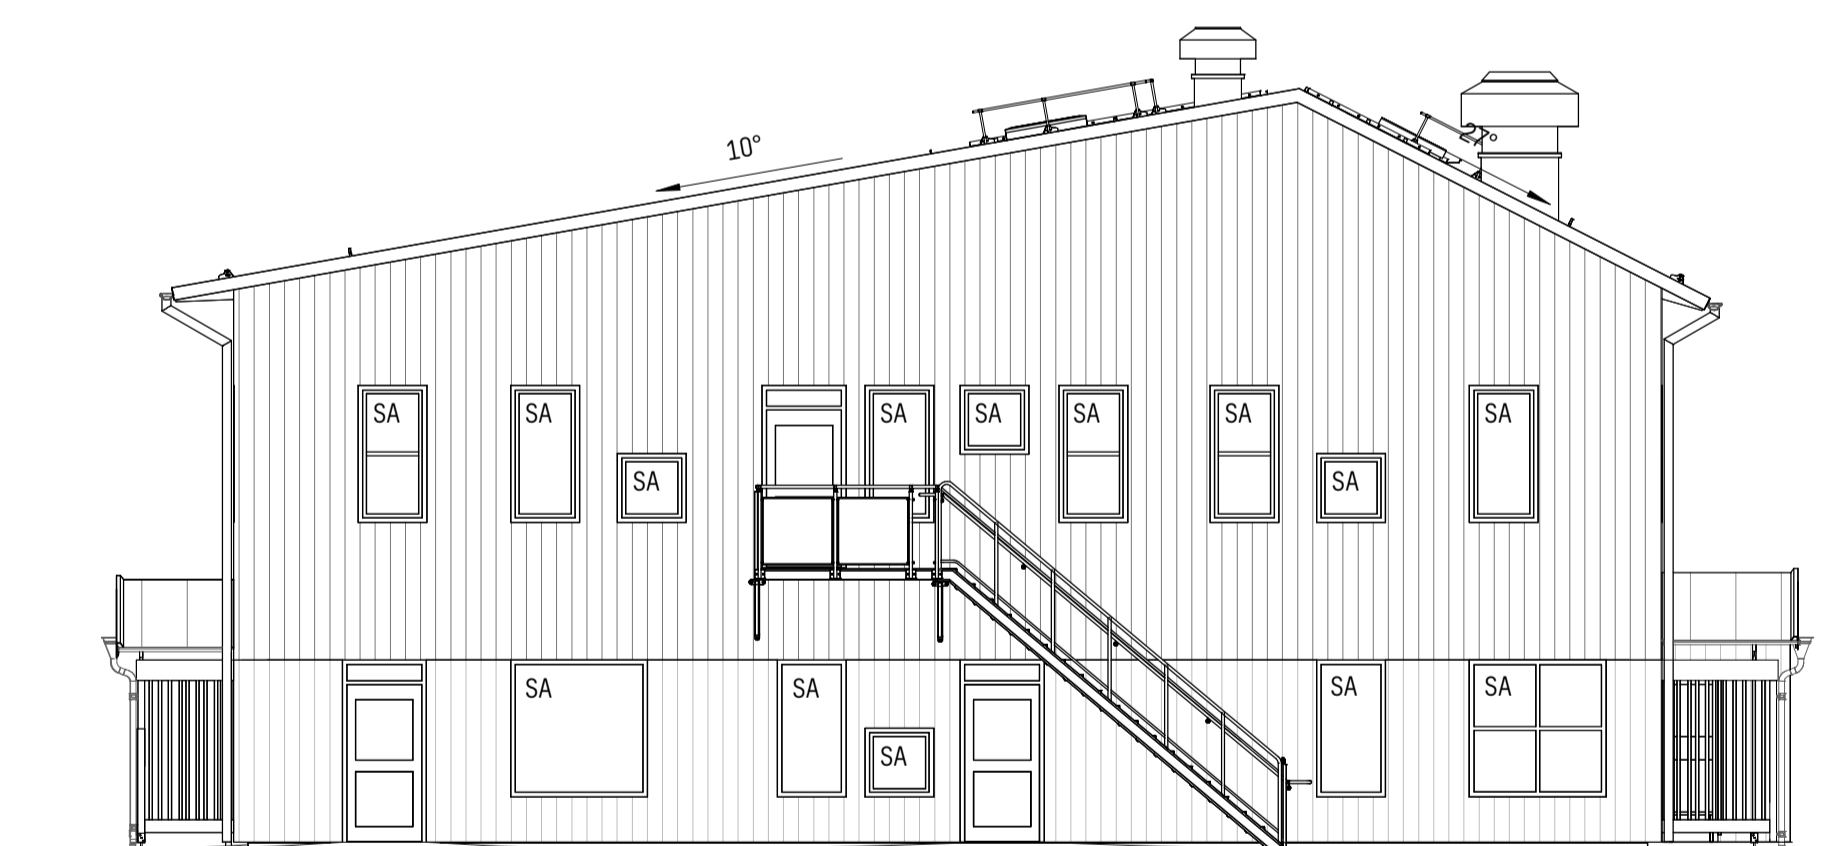

FASAD D
1 : 100

SKALA 1:100



BET	ÄNDRINGEN AVSER	DATUM	SIGN
-----	-----------------	-------	------

ORIENTERINGSFÖR

STATUS

GRANSKNING

HANDLING

KONCEPTHANDLING

DATUM

2024-07-05

ODKÄND AV

JONAS COLLÉN

ÄNDRING PM

BESTÄLLARE

SKANSKA

PROJEKTNAMN

SVANBERGA FÖRSKOLA

OMRÅDE

NORRTÅLJE KOMMUN

PROJEKTNUMMER

30074155

DIARIENUMMER

DISCIPLIN

A

UPPDRAGSNUMMER

30074155

TELEFON

031-62 75 00

BYGNINGSVESEN

VÄNINGSPLAN

VÄNINGSDEL

DELOMRÅDE

SYSTEM

400-SAMMANSATT REDOVISNING

SKISSER/AVTAV

FASADER C, D

SKISSER/AVTAV

FASADRITNINGAR

SKALA

1:100

FORMAT

A1

ÄNDRING

A-40-3-302