



Enheten för natur- och viltärenden
Zanna Johansen

Vattenfall Eldistribution AB
Att: Didem Aksakal
didem.aksakal@vattenfall.com

Anmälan om nyförläggning av markkabel på fastigheten Issjö 2:44, Norrtälje kommun

Länsstyrelsens bedömning

Länsstyrelsen har, i fråga om påverkan på naturmiljön, inget att erinra mot de föreslagna åtgärderna.

Bakgrund

På uppdrag av Vattenfall Eldistribution AB har Vattenfall Services Nordic AB anmält för samråd enligt 12 kap. 6 § miljöbalken nyförläggning av markkabel på fastigheten Issjö 2:44 i Norrtälje kommun.

Markkabeln förläggs genom schakt om total 85 m. Schaktning djup och bredd blir 0,55 m respektive 0,5 m. Inga träd kommer avverkas. Det kommer att läggas rör över vattendraget så att ledningen kan förläggas i den.

Upplysningar

Länsstyrelsens prövning omfattar endast bestämmelserna i 12 kap. 6 § miljöbalken om verksamhetens inverkan på naturmiljön, vad gäller naturvårds-, kulturmiljövårds- och friluftslivsaspekter. Detta samråd omfattar inte eventuella tillstånd som krävs från markägare eller annan sakägare.

Den aktuella verksamheten berör inte någon känd fornlämning. Om en okänd fornlämning påträffas vid grävningsarbete ska arbetet omedelbart avbrytas och anmälan ske till Länsstyrelsen, enligt 2 kap. 10 § kulturmiljölagen (1988:950).

Enligt 4 § artskyddsförordningen (2007:845) är det förbjudet att störa vilda fåglar under häckningstid, samt att skada eller förstöra fåglarnas häckningsplatser. Avverkning av träd där fåglar häckar får därför inte ske under perioden 1 mars – 31 juli.

Ni bör utöver ovanstående försäkra er om att ni har tillräckligt med kunskap om förekomst av skyddade arter för att säkerställa att den planerade åtgärden även är förenlig med artskyddsförordningen.

Det är verksamhetsutövarens ansvar att försäkra sig om att massor som avses att

Datum
2021-05-25

Beteckning
525-33677-2021

flyttas inte innehåller invasiva arter som omfattas av förordning (2018:1939) om invasiva främmande arter. Enligt artikel 7.1 i förordning (EU) nr 1143/2014 är det vidare förbjudet att transportera massor som innehåller invasiva arter, med undantag om massorna transporteras till destruktion.

Skulle någon del av verksamheten omlokaliseras krävs en förnyad anmälan enligt 12 kap. 6 § miljöbalken.

Information om hur vi hanterar personuppgifter hittar du på www.lansstyrelsen.se/dataskydd.

Beslut om detta yttrande har fattats digitalt av miljöhandläggare Karolina Wallin med miljöhandläggare Zanna Johansen som föredragande.


Denna handling har godkänts digitalt och saknar därför namnunderskrift.

Bilagor

Karta över område med nyförläggning av markkabel






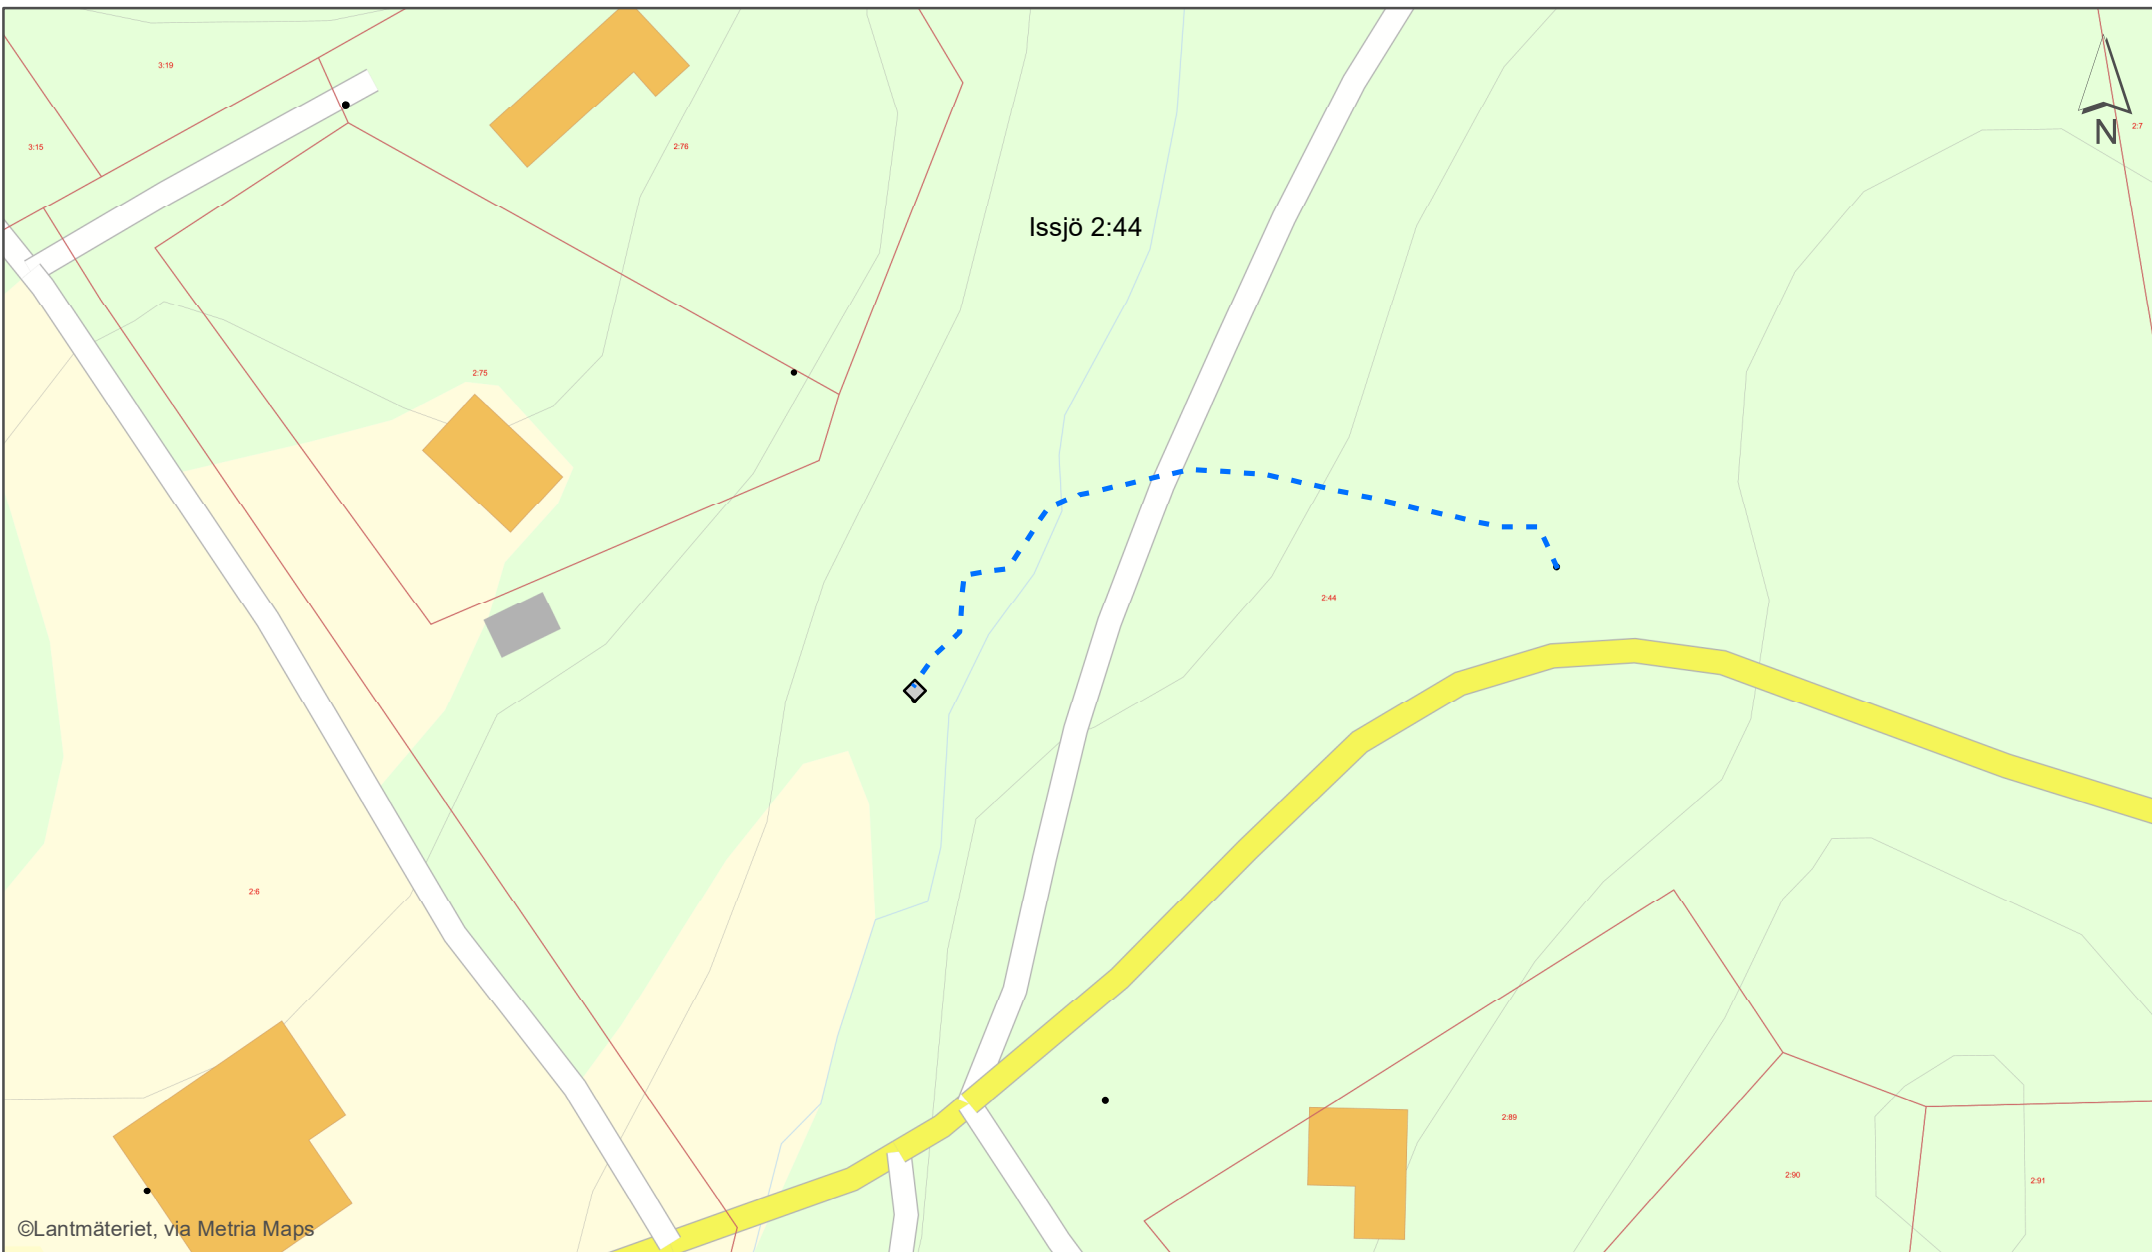



Kopia till

Norrtälje kommun: kontaktcenter@norrtalje.se

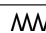

©Lantmäteriet, via Metria Maps

Teckenförklaring

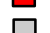-  Kabelskåp
-  Hsp kabel
-  MWM Rasing
-  Bef. kabelskåp
-  Hsp luftledning
-  Nätstation
-  Lsp kabel
-  Bef. nästation
-  Lsp luftledning

Projekt: Issjö 2:44
 Projektid: 287780
 Kommun: Norrtälje

Skala
 1:760


Koordinatsystem
 SWEREF 99 TM

Blad / Format

A4

Avdelning
 GS-ID5

Konstruerad av
 AEG38

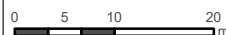

Datum
 2021-05-18

