



WSP Sverige AB
Att: Sarah Kaf
sarah.kaf@wsp.com

Anmälan för samråd angående uppförande av ostagat telekomtorn med teknikbod, Norrtälje kommun

(Site ID SE-12-001616-TA9901)

Beslut

Länsstyrelsen har från allmän naturvårdssynpunkt inget emot den anmälda åtgärden, under förutsättning att den utförs i enlighet med anmälan.

Beskrivning av ärendet

På uppdrag av On Tower Sweden AB har WSP Sverige AB anmält uppförande av ett ostagat telekomtorn med teknikbod på fastigheten Tälje 3:1, Norrtälje kommun, för samråd enligt 12 kap. 6 § miljöbalken (1998:808). Anläggningens lokalisering framgår av bilagorna.

Anmälan avser uppförande av ett 42 meter högt ostagat telekomtorn med en teknikbod. Syftet är att möjliggöra flytt av befintliga teknik-anläggningar (antennerna) till teletornet och säkerställa en fortsatt god tillgänglighet i den samhällsviktiga elektroniska telekommunikationen i närområdet. För att minimera inverkan på området placeras teletornet i direkt anslutning till vattentornet på platsen. Placering i vattentornets närhet möjliggör utnyttjande av mark som idag inte nyttjas för andra ändamål och bedöms inte heller ändra fastighetens karaktär. Ytterligare en fördel med placering i vattentornets närhet är att det ger en sammanhållen placering av utrustning och bodar vilket ytterligare minskar påverkan på stads- och landskapsbilden samt på områdets naturvärden avseende rekreation och friluftsliv. Aktuellt teletorn är beräknat att klara av antennplacering för eventuella andra/framtida teleoperatörer.

Någon ny tillfartsväg planeras inte, varken innan, under eller efter byggtiden då befintlig tillfartsväg bedöms som tillräcklig. Inte heller planeras något uppförande av staket då teletornet har ett eget inbyggt klätterhinder.

Motivering till beslutet

Länsstyrelsen bedömer att anläggningen inte kommer att medföra någon oacceptabel skada på naturmiljön, vad gäller naturvårds-, kulturmiljövårds- och friluftslivsaspekter. Länsstyrelsen har därför ingen erinran mot de anmälda åtgärderna.

Upplysningar

Länsstyrelsens prövning omfattar endast bestämmelserna i 12 kap. 6 § miljöbalken om verksamhetens inverkan på naturmiljön, vad gäller naturvårds-, kulturmiljövårds- och friluftslivsaspekter. En anmälan om samråd befriar inte verksamhetsutövaren från ansvaret att ta hänsyn till miljöbalkens övriga bestämmelser eller till vad som föreskrivs i annan lagstiftning.

Detta samråd omfattar inte eventuella tillstånd som krävs från markägare eller annan sakägare. Eventuella bygglov söks hos kommunen.

Om en okänd fornlämning påträffas vid grävningsarbete ska arbetet omedelbart avbrytas och anmälan ske till Länsstyrelsen, enligt 2 kap. 10 § kulturmiljölagen (1988:950).

Enligt 4 § artskyddsförordningen (2007:845) är det bl.a. förbjudet att avsiktligt störa vissa arter av fåglar, särskilt under deras häcknings- och uppfödningstid. Ni bör därutöver försäkra er om att ni har tillräckligt med kunskap om förekomst av skyddade arter för att säkerställa att den planerade åtgärden även i övrigt är förenlig med artskyddsförordningen.

Det är verksamhetsutövarens ansvar att försäkra sig om att massor som avses att flyttas inte innehåller invasiva arter som omfattas av förordning (2018:1939) om invasiva främmande arter. Enligt artikel 7.1 i förordning (EU) nr 1143/2014 är det vidare förbjudet att transportera massor som innehåller invasiva arter, med undantag om massorna transporteras till destruktion.

Skulle någon del av verksamheten omlokaliseras krävs en förnyad anmälan enligt 12 kap. 6 § miljöbalken.

Information om hur vi hanterar personuppgifter hittar du på www.lansstyrelsen.se/dataskydd.

Beslutet har fattats av miljöhandläggare Fredrik Norrman.

Denna handling har godkänts digitalt och saknar därför namnunderskrift.

Bilagor

Kartor

Kopia till

Norrtälje kommun: kontaktcenter@norrtalje.se


Hi3G Access AB, Mattias Nordling: mattias.nordling@tre.se

3G Infrastructure Services AB, Johan Lindberg:

johan.lindberg@3gis.net

Telia Sonera Mobile Networks, Stefan Lindström:

stefan.lindstrom@teliacompany.com

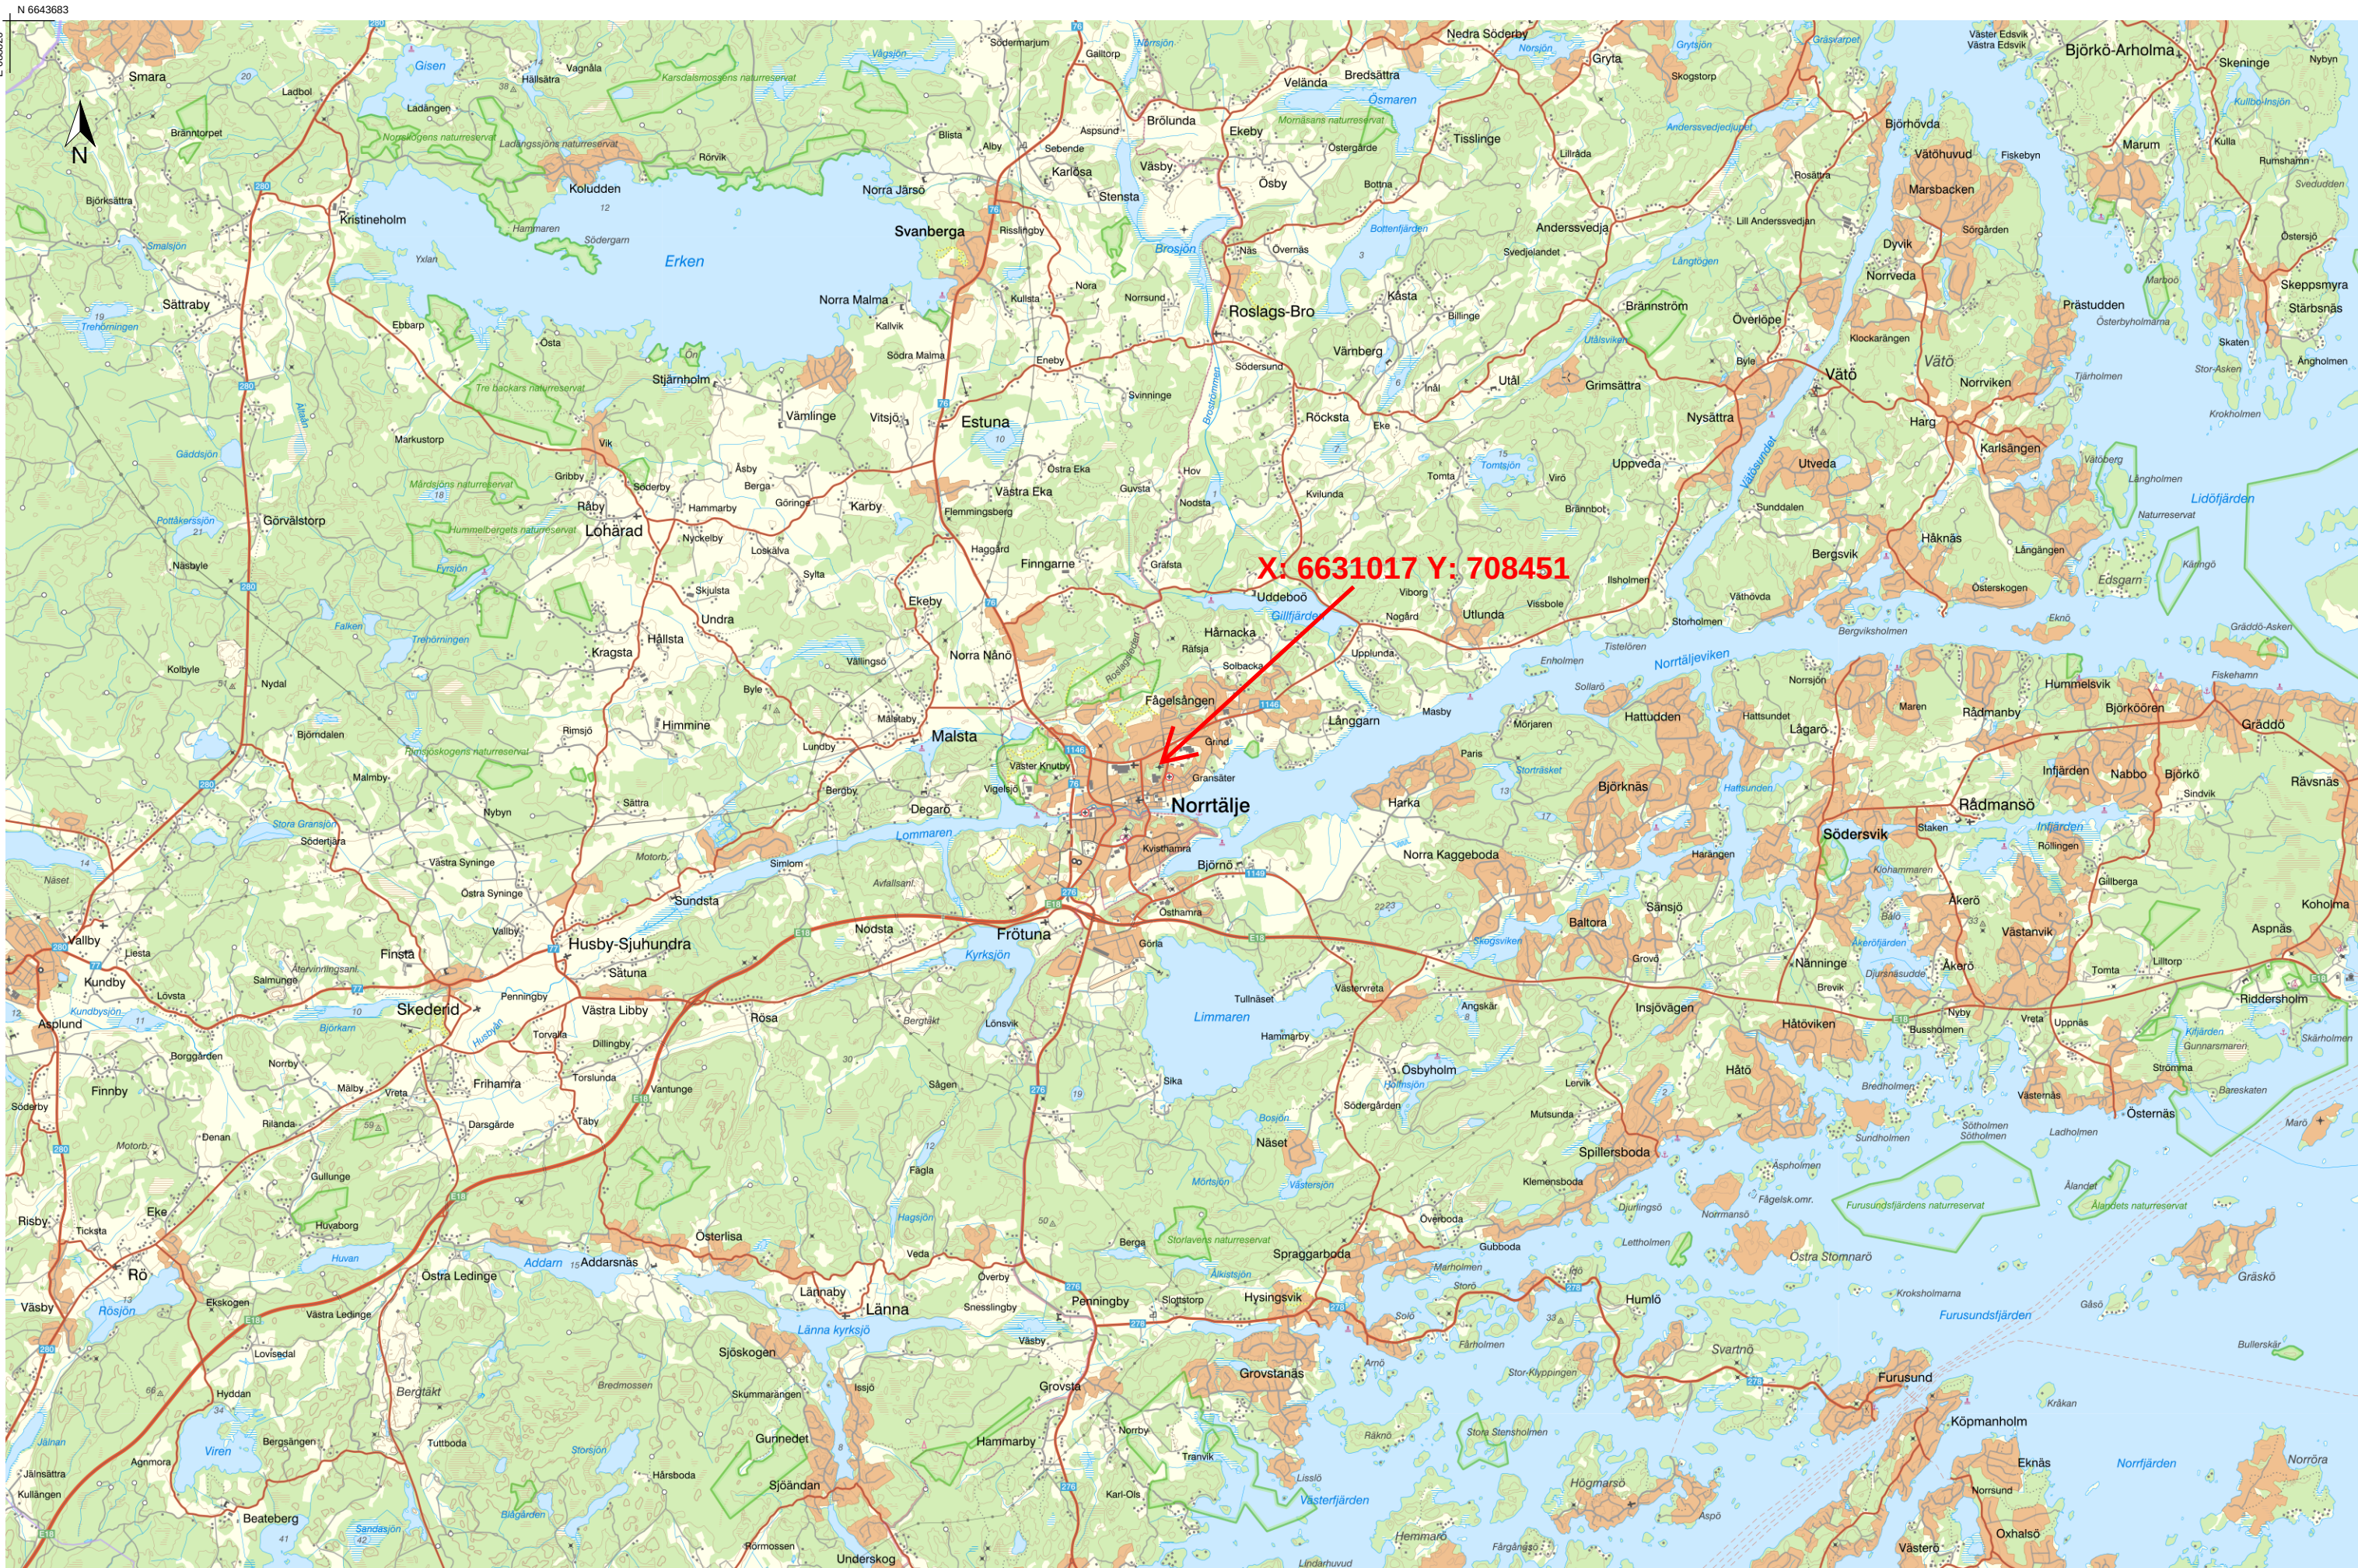

N 6643683

E 688826




0 4 8 12 km
Skala 1:100 000, SWEREF 99 TM, RH 2000.

N 6617383

E 728826

LANTMÄTERIET

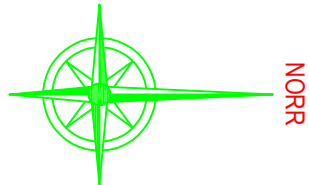


SWEREF 99 18 00

EASTING (Y)	190018
NORTHING (X)	6628046



LOKALISERINGSKARTA

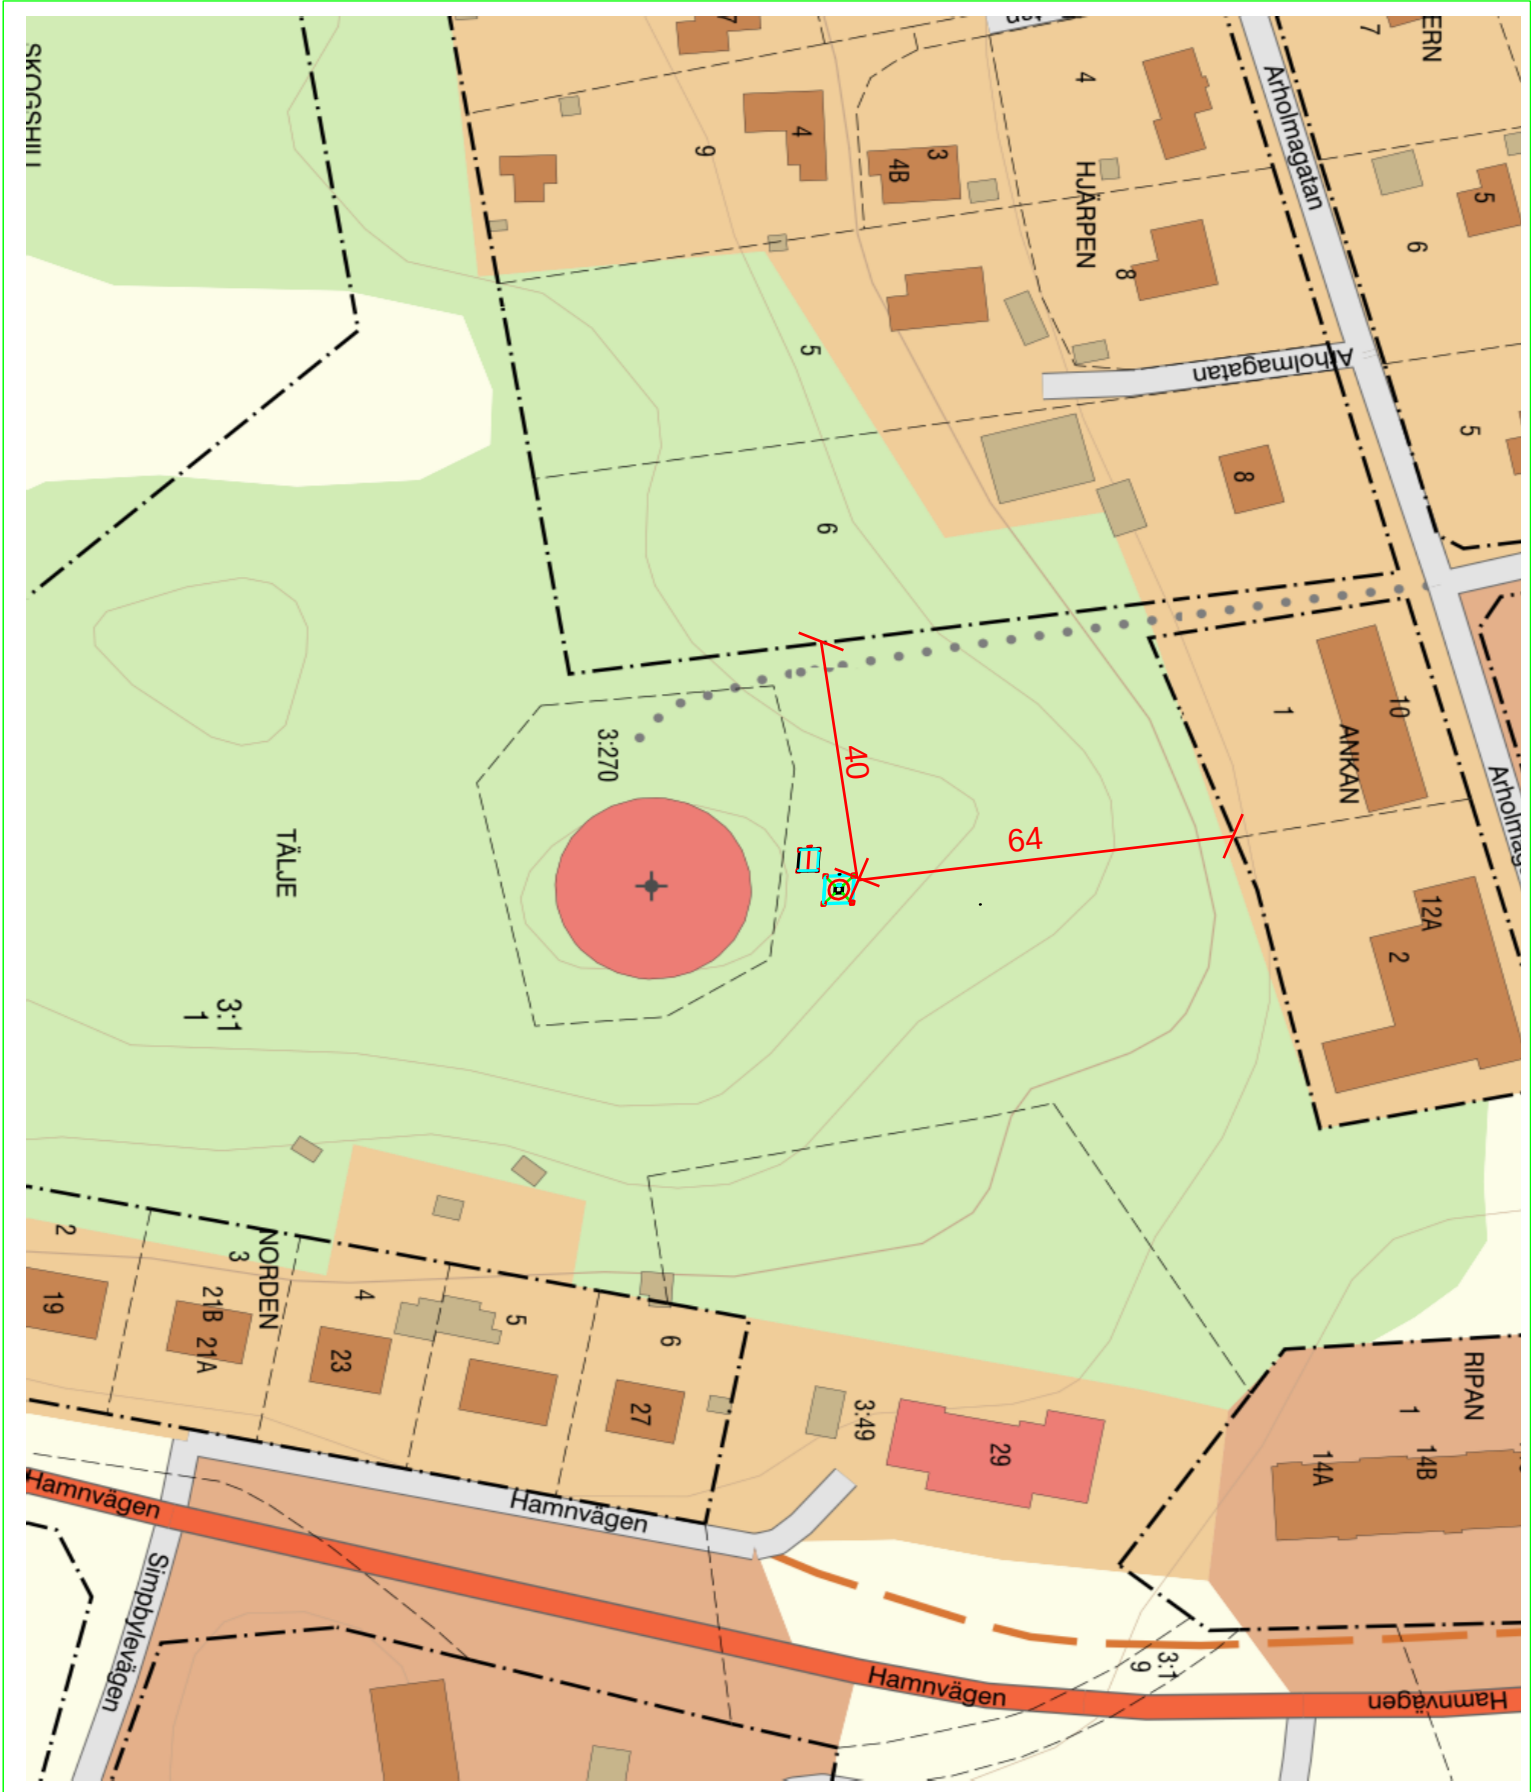

SITE NAMN UCH ADDRESS

TA9901
NORTTÄLJE
TÄLJE 3:1

A	BYGGLOVSHANDLING	PS	15/09/22
BET	ÄNDRINGEN AVSER	AV	DATUM
SKALA	RIT. AV	PS	KONT. AV
	DATUM	22/07/21	DATUM
		22/07/21	DATUM

RITN. NAMN

LOKALISERINGSKARTA

RITNINGENS NR SE-A-TA9901-A-010

BET. B

SITE REF. SE-A-TA9901-A