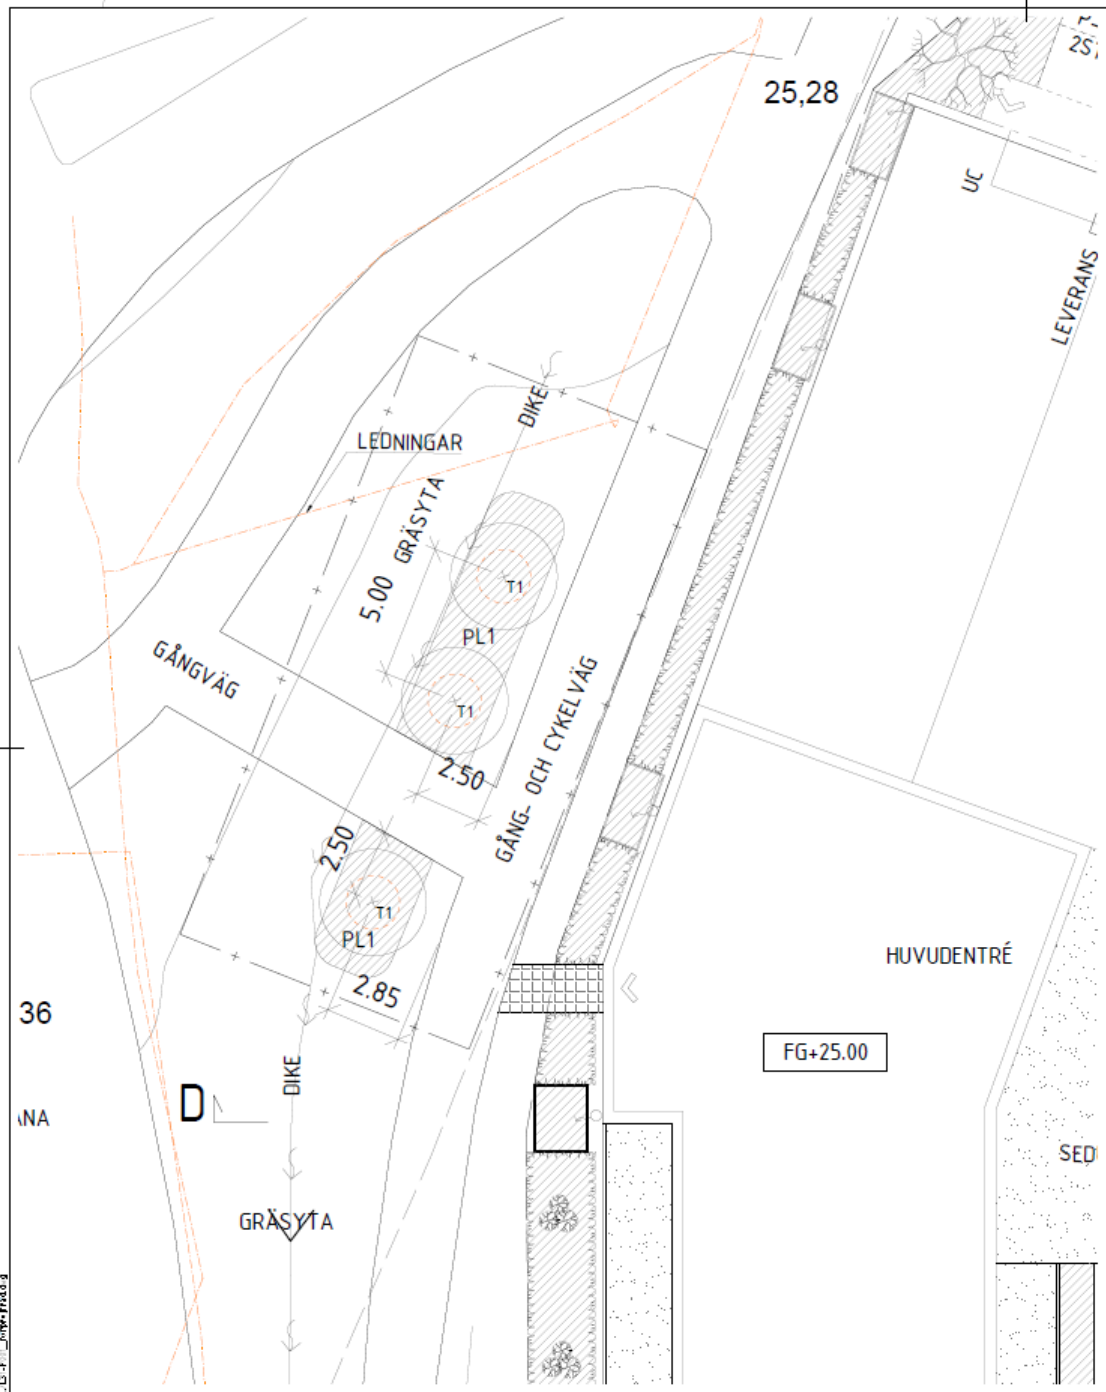

SKALA 1:100
0 1 2 5 10
METER

UTSNITT FÖRPROJEKTERING GATUTRÄD
LÄNGS MED GÅNG- OCH CYKELBANA

Bilaga 3 till exploateringsavtal i anslutning till detaljplanen för fastigheten Stjärnan 24 m.fl.

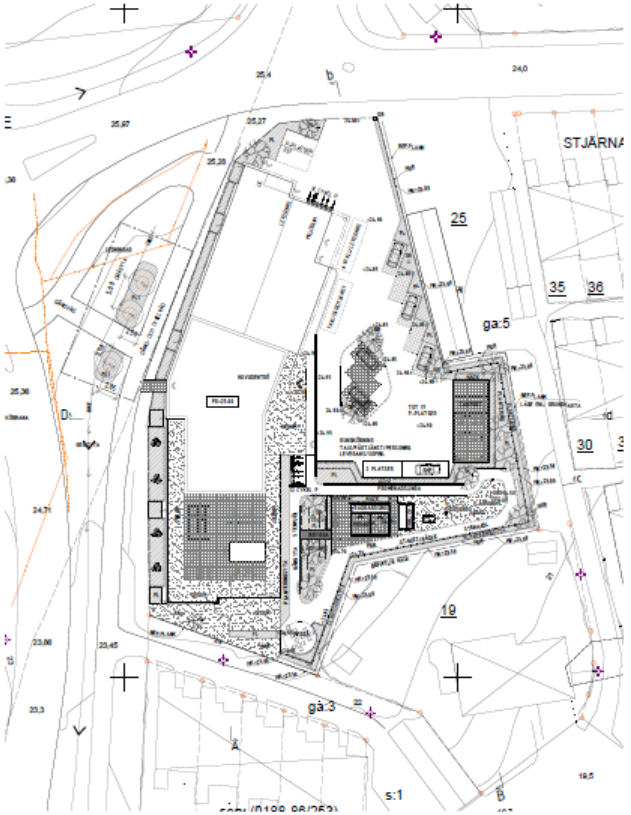

SKALA 1:400
0 5 10 15 20 30 40
METER

ÖVERSIKT KV STJÄRNAN

FÖRKLARINGAR

- Fastighetsgräns
- Fasadliv byggnad
- Arbetsområdesgräns
- T1 — Nytt träd, Prunus maackii högstam med stamumfång 20-25 centimeter. Trädskydd och vattensäck. Trädgrop B:2m D:1m
- PL1 — Planteringsyta med buskar. Topp av 100mm kompusterad mulch. D:0,6m
- Lågpunktlinje (dikesanvisning)
- Ledningar på utsida av GC-Väg

HÄNVISNINGAR

Se Teknisk handbok Norrtälje kommun version 2.0 dat. 240109 för anläggning och skötselföreskrifter Uppbindning av träd utförs enligt "AMA anläggning principritning DDC.11"

Förprojektering			
PROJEKT: KvStjärnan Norrtälje			
L	013-5306045		
UPPDRAG NR	RITAD AV MIJO	HANDLAGGARE MIJO	
DATUM 2024-12-18	ANSVARIG MIKAEL JOHANSSON		
MARKPLANERINGSPLAN FÖRPROJEKTERING GATUTRÄD LÄNGS MED GC-VÄG KV STJÄRNAN			
SKALA A1=1:200	NUMMER L-31-1-01		

LAGER-POINT