


Förslag på utökning av verksamhetsområde: Rådmansö-Östernäs 1:41, Rådmansö- Östernäs 2:48, Rådmansö-Östernäs 3:59

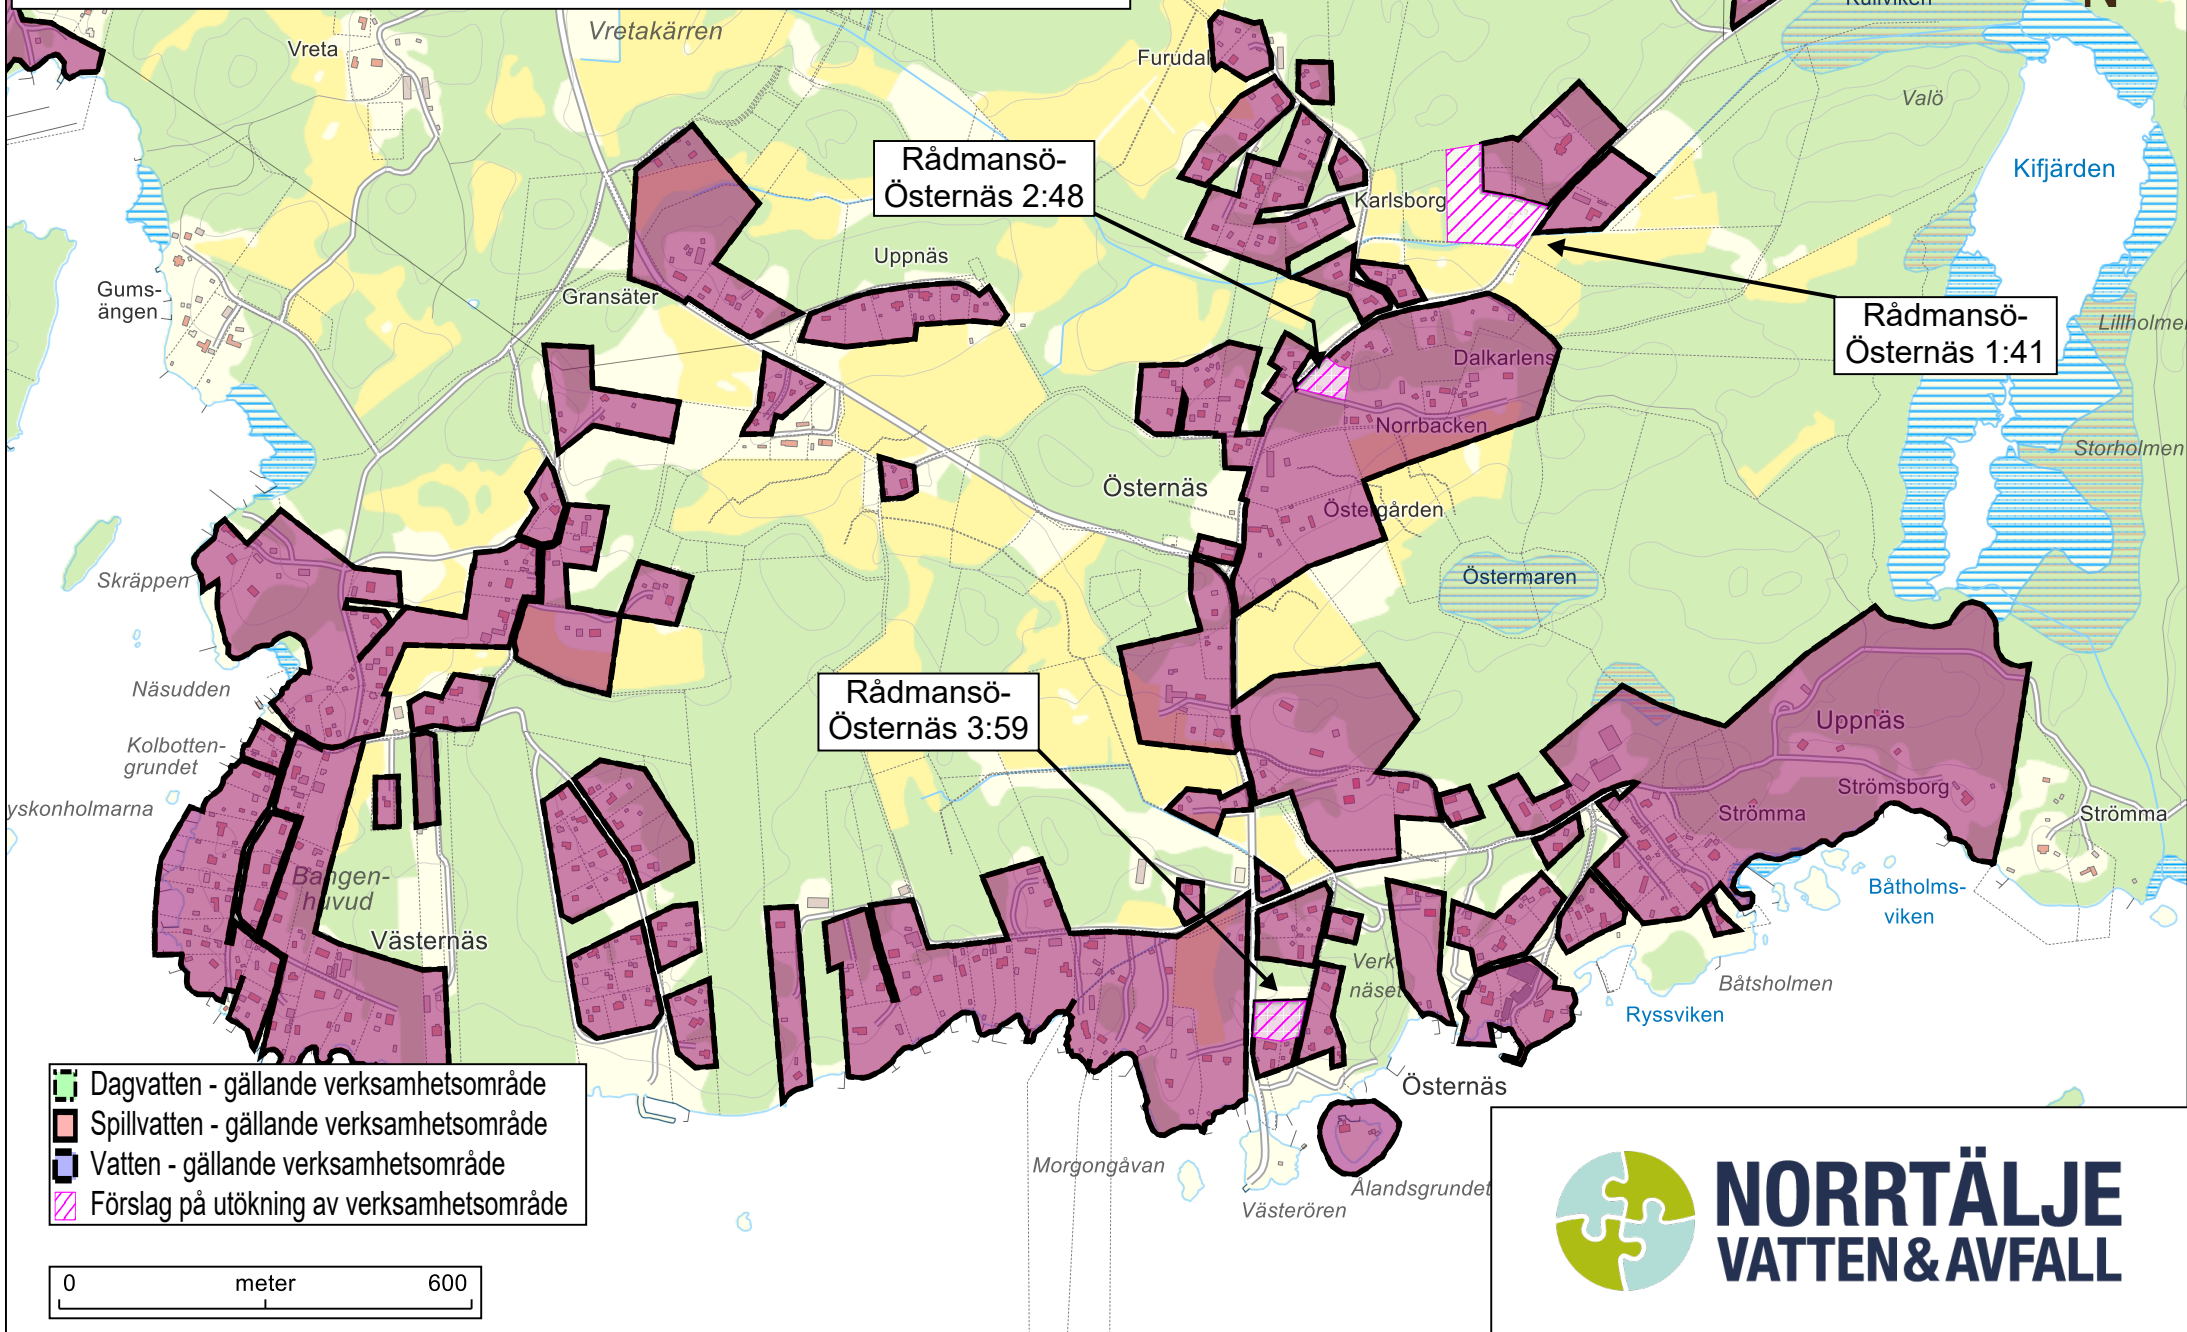

Förslag på utökning av verksamhetsområde: Rådmansö-Östernäs 2:48



1:8

9:2

2:40

9:8

Östernäs Byväg

2:48

1:15





UPPNÄS


1:25

Norrbacksstigen

2:8>4

s:12>9

-  Dagvatten - gällande verksamhetsområde
-  Spillvatten - gällande verksamhetsområde
-  Vatten - gällande verksamhetsområde
-  Förslag på utökning av verksamhetsområde

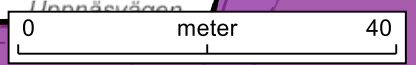





NORRTÄLJE
VATTEN & AVFALL

Förslag på utökning av verksamhetsområde: Rådmansö-Östernäs 3:59



Östernäs Bryggväg


-  Dagvatten - gällande verksamhetsområde
-  Spillvatten - gällande verksamhetsområde
-  Vatten - gällande verksamhetsområde
-  Förslag på utökning av verksamhetsområde

0 meter 40



NORRTÄLJE
VATTEN & AVFALL

Förslag på utökning av verksamhetsområde: Rådmansö-Östernäs 1:41

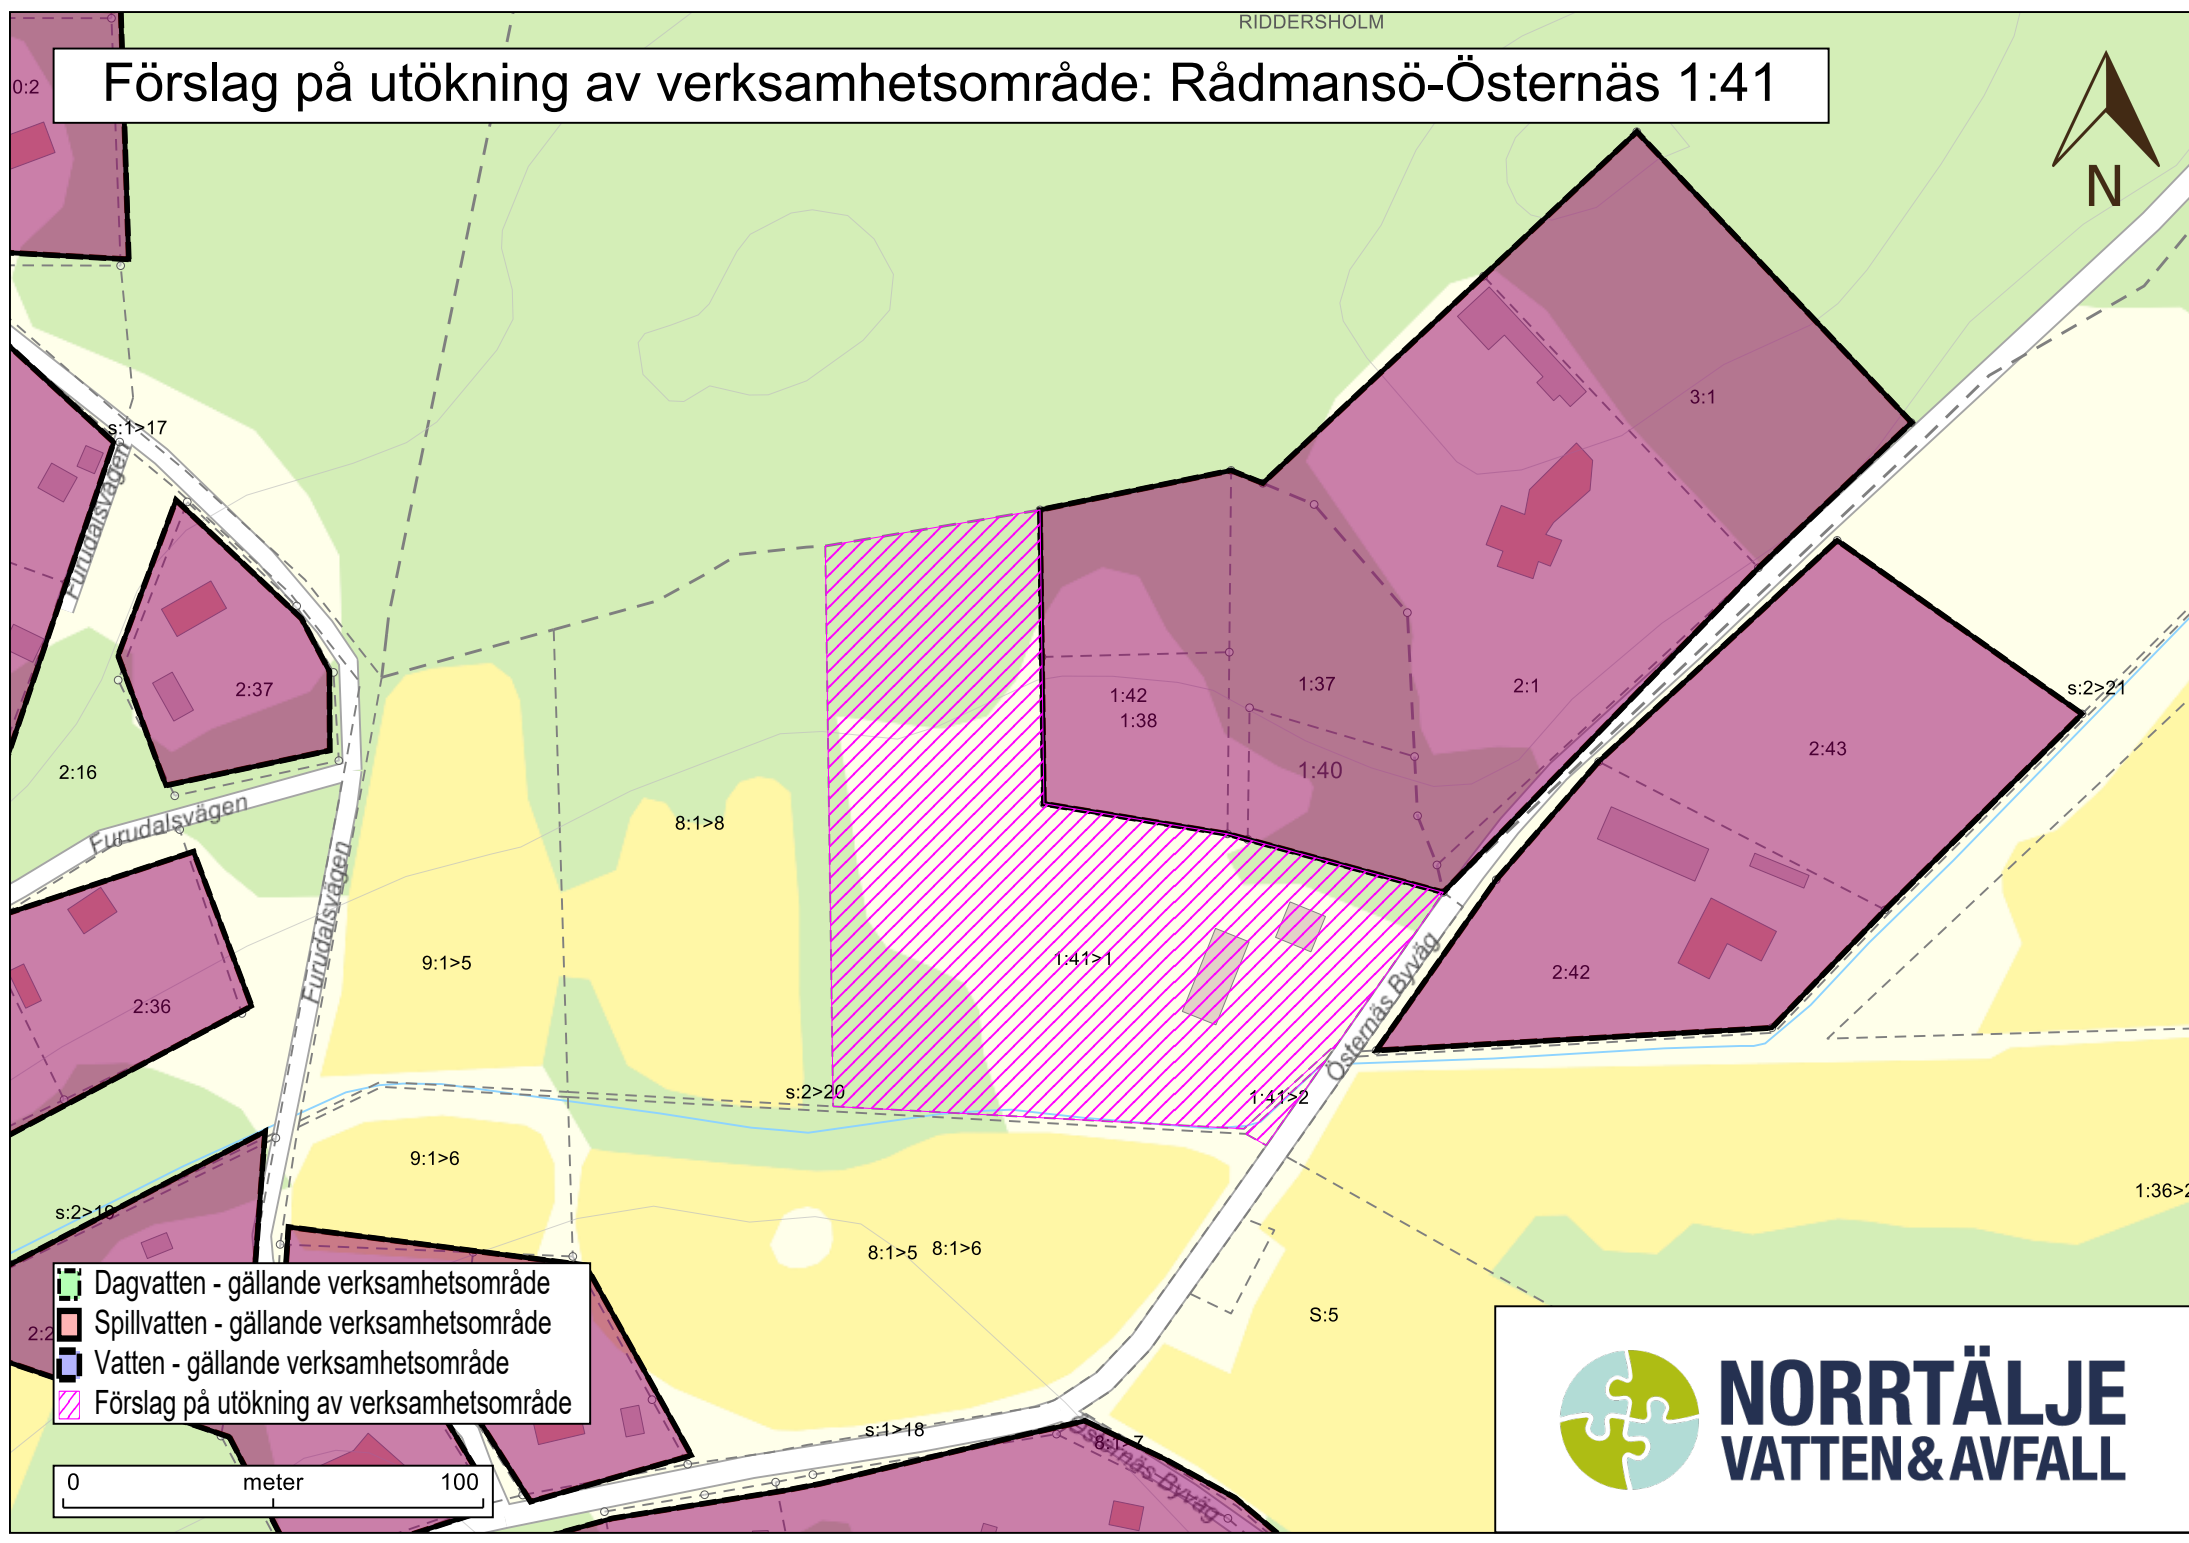

- Dagvatten - gällande verksamhetsområde
- Spillvatten - gällande verksamhetsområde
- Vatten - gällande verksamhetsområde
- Förslag på utökning av verksamhetsområde



NORRTÄLJE
VATTEN & AVFALL