

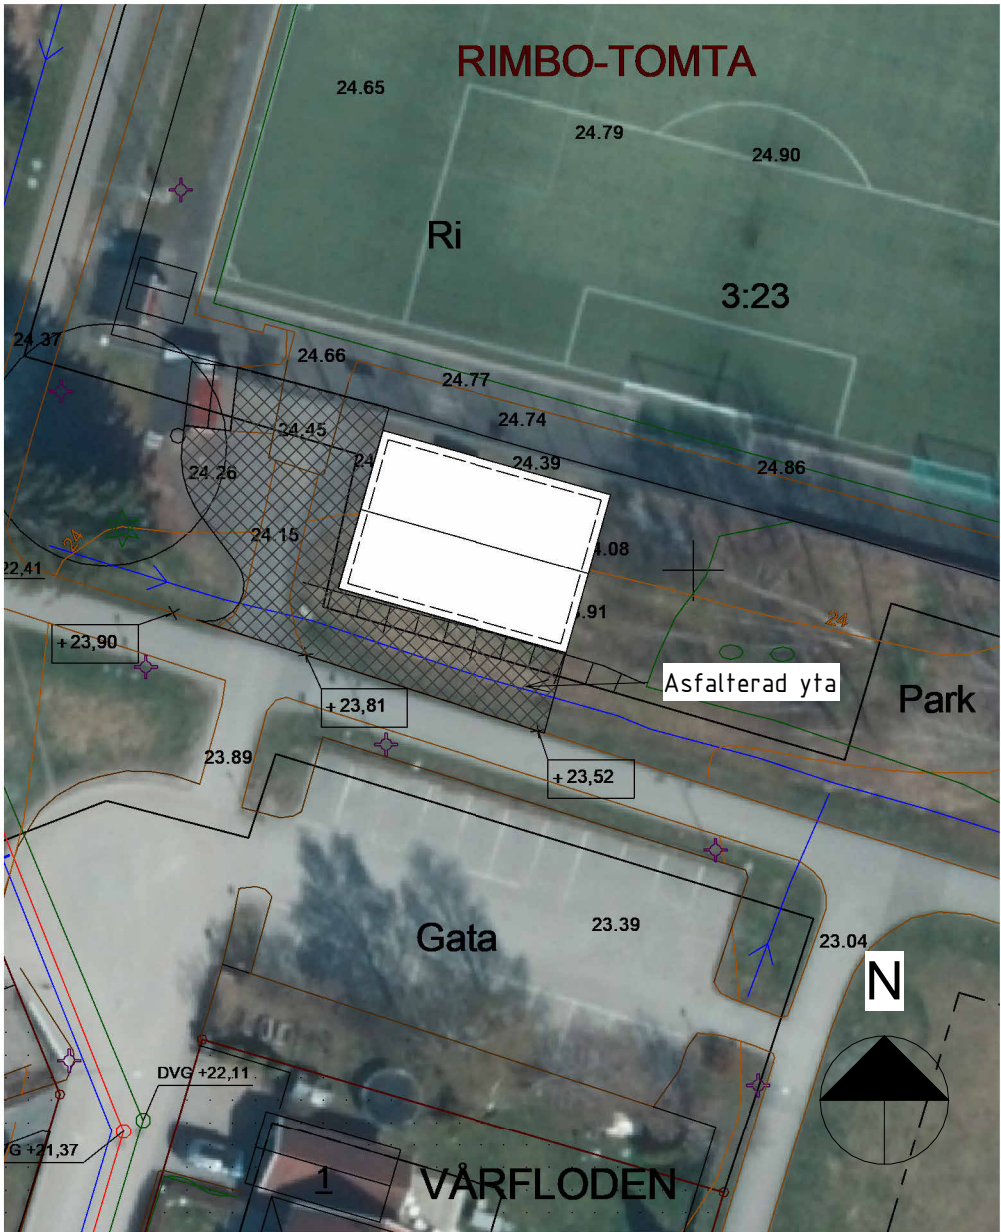
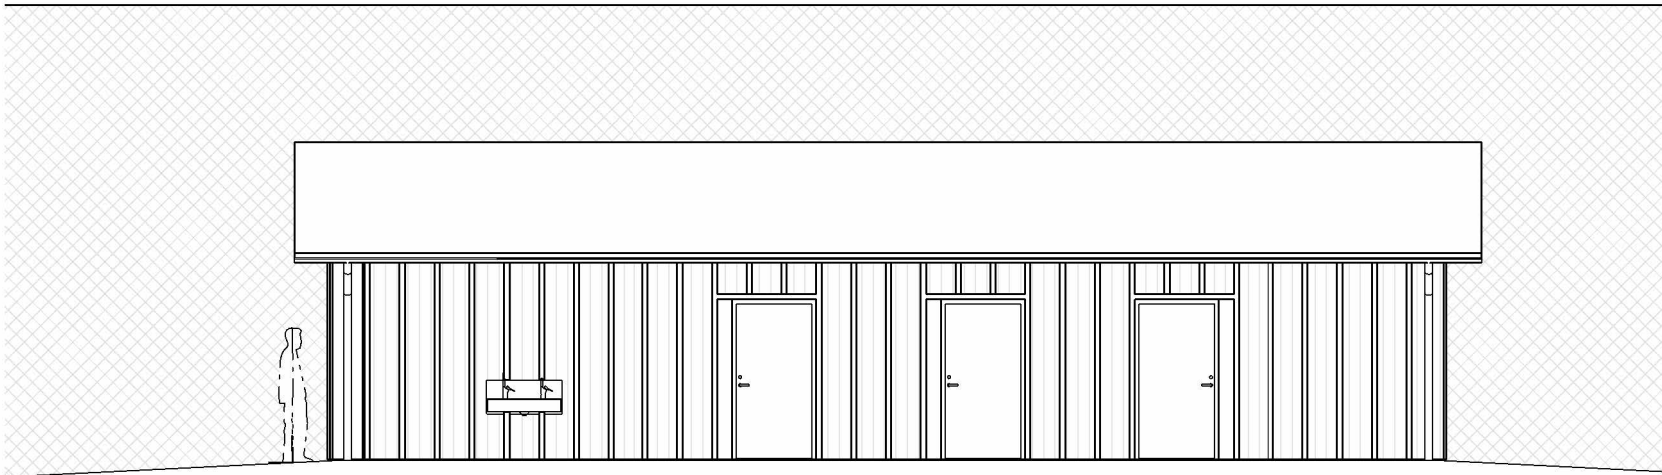


FÖRSLAG 1

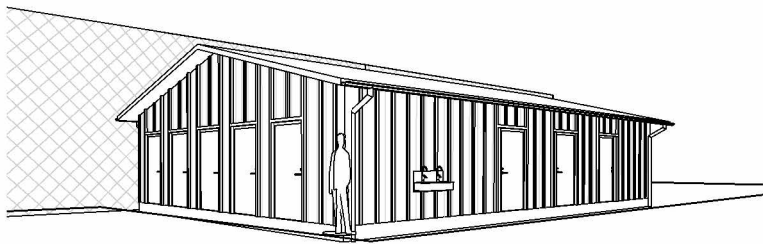

SITUATIONSPLAN 1:500

BTA
145,2 m²

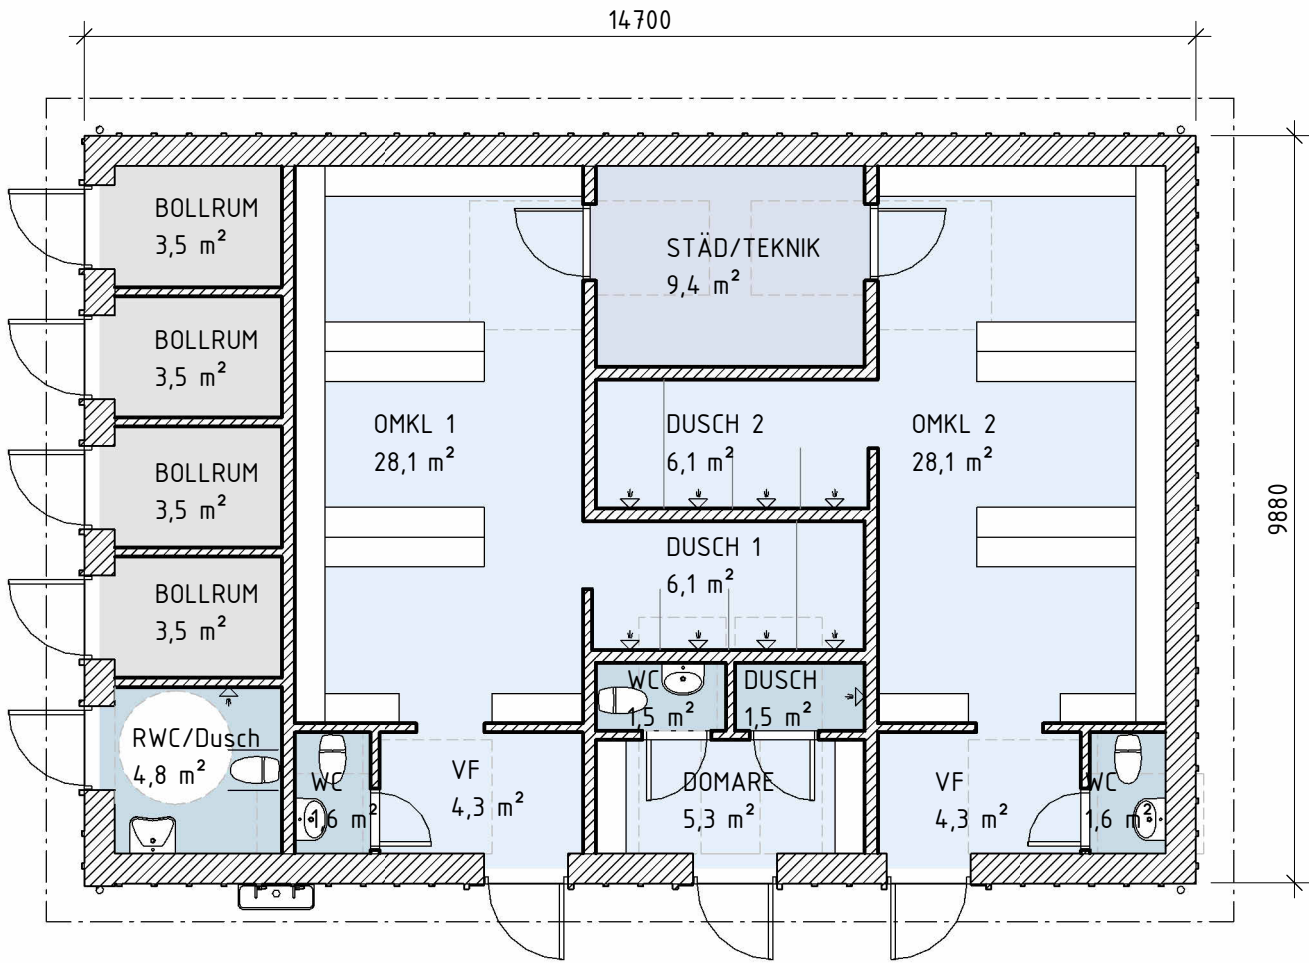

- Omklädningsrum totalt 41 m² vardera, varav omklädningsdel ca 28 m².
- Ca 19 löpmeter bänk/ omklädningsrum.
- Duschar placerade för att minska insyn.
- RWC med dusch för tillgänglig omklädningsmöjlighet.
- Vindfång som begränsar insyn utifrån.



Snidare Arkitekter AB

Ritad av AHM

SKALA 1:100



FÖRSLAGSHANDLING 001
MULLEVALLEN OMKL. 2025-08-11
NYBYGGNAD Skala: As indicated
OMKLÄDNINGSBYGGNAD I RIMBO
Plan 0, Förslag 1